


カルチャーパレス 大ホール舞台設備機構 平面図 $\frac{1}{100}$

通路

通路

(網元上手)

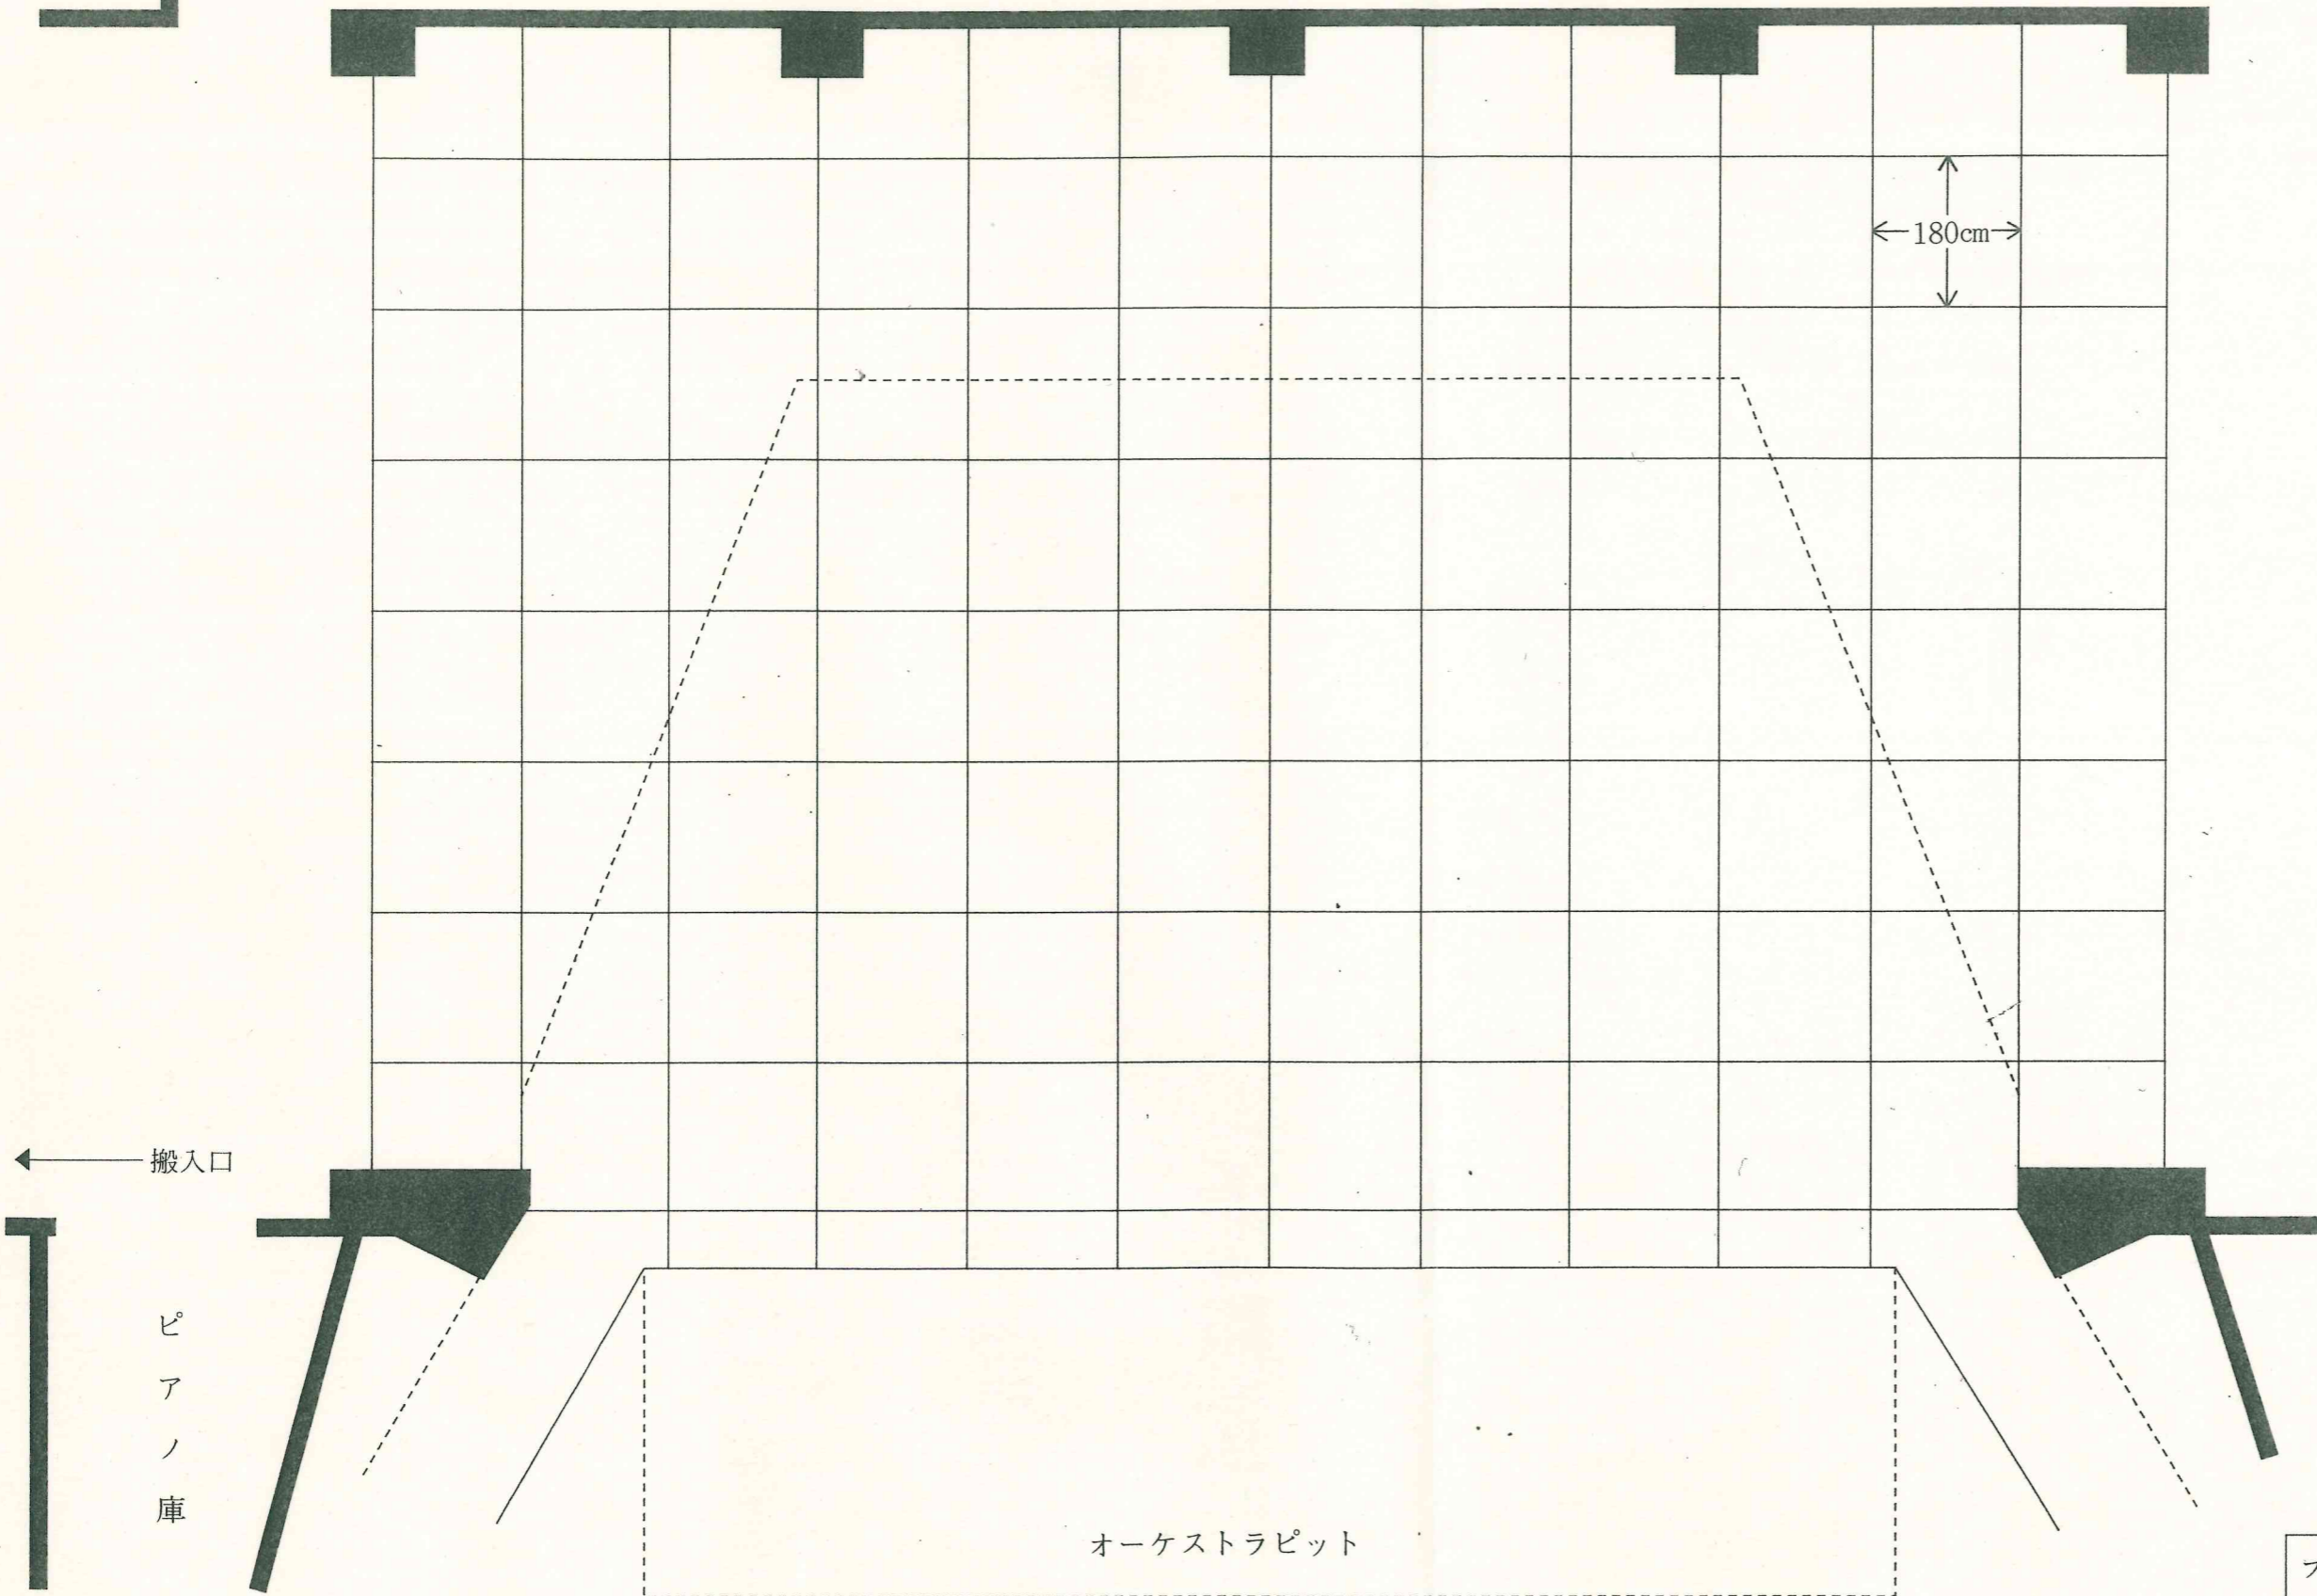

- ホリゾン 幕
- 大 黒 幕 12
- パ ト ン 11
- パ ト ン 10

- アッパーホリゾンライト
- 第 3 袖 幕
- 正面反射板(電動) 9
- 第 4 サスペンション FD 8
- パ ト ン (松羽目) 7
- 一 文 字
- 第 2 引割幕
- 天井反射板②(電動)

- 第 3 サスペンション FD
- 第 3 ボーダーライト (文字共)
- パ ト ン 6
- 第 2 袖 幕 5
- パ ト ン 4
- 第 2 サスペンション FD (電動) スクリーン
- 第 2 ボーダーライト (文字共) 3
- 第 1 袖 幕
- 天井反射板①(電動)
- パ ト ン 2
- 第 1 サスペンション FD
- 第 1 ボーダーライト (文字共)
- 第 1 引割幕
- 暗 転 幕
- 絞 り 緞 帳
- 絞 帳 1

大 道 具 庫

舞台諸元

プロセニウム 間口	18m
〃 高さ	9m
奥 行	15m
す の 子 高 さ	25m