


カルチャーパレス 小ホール舞台設備機構

平面図 $\frac{1}{50}$

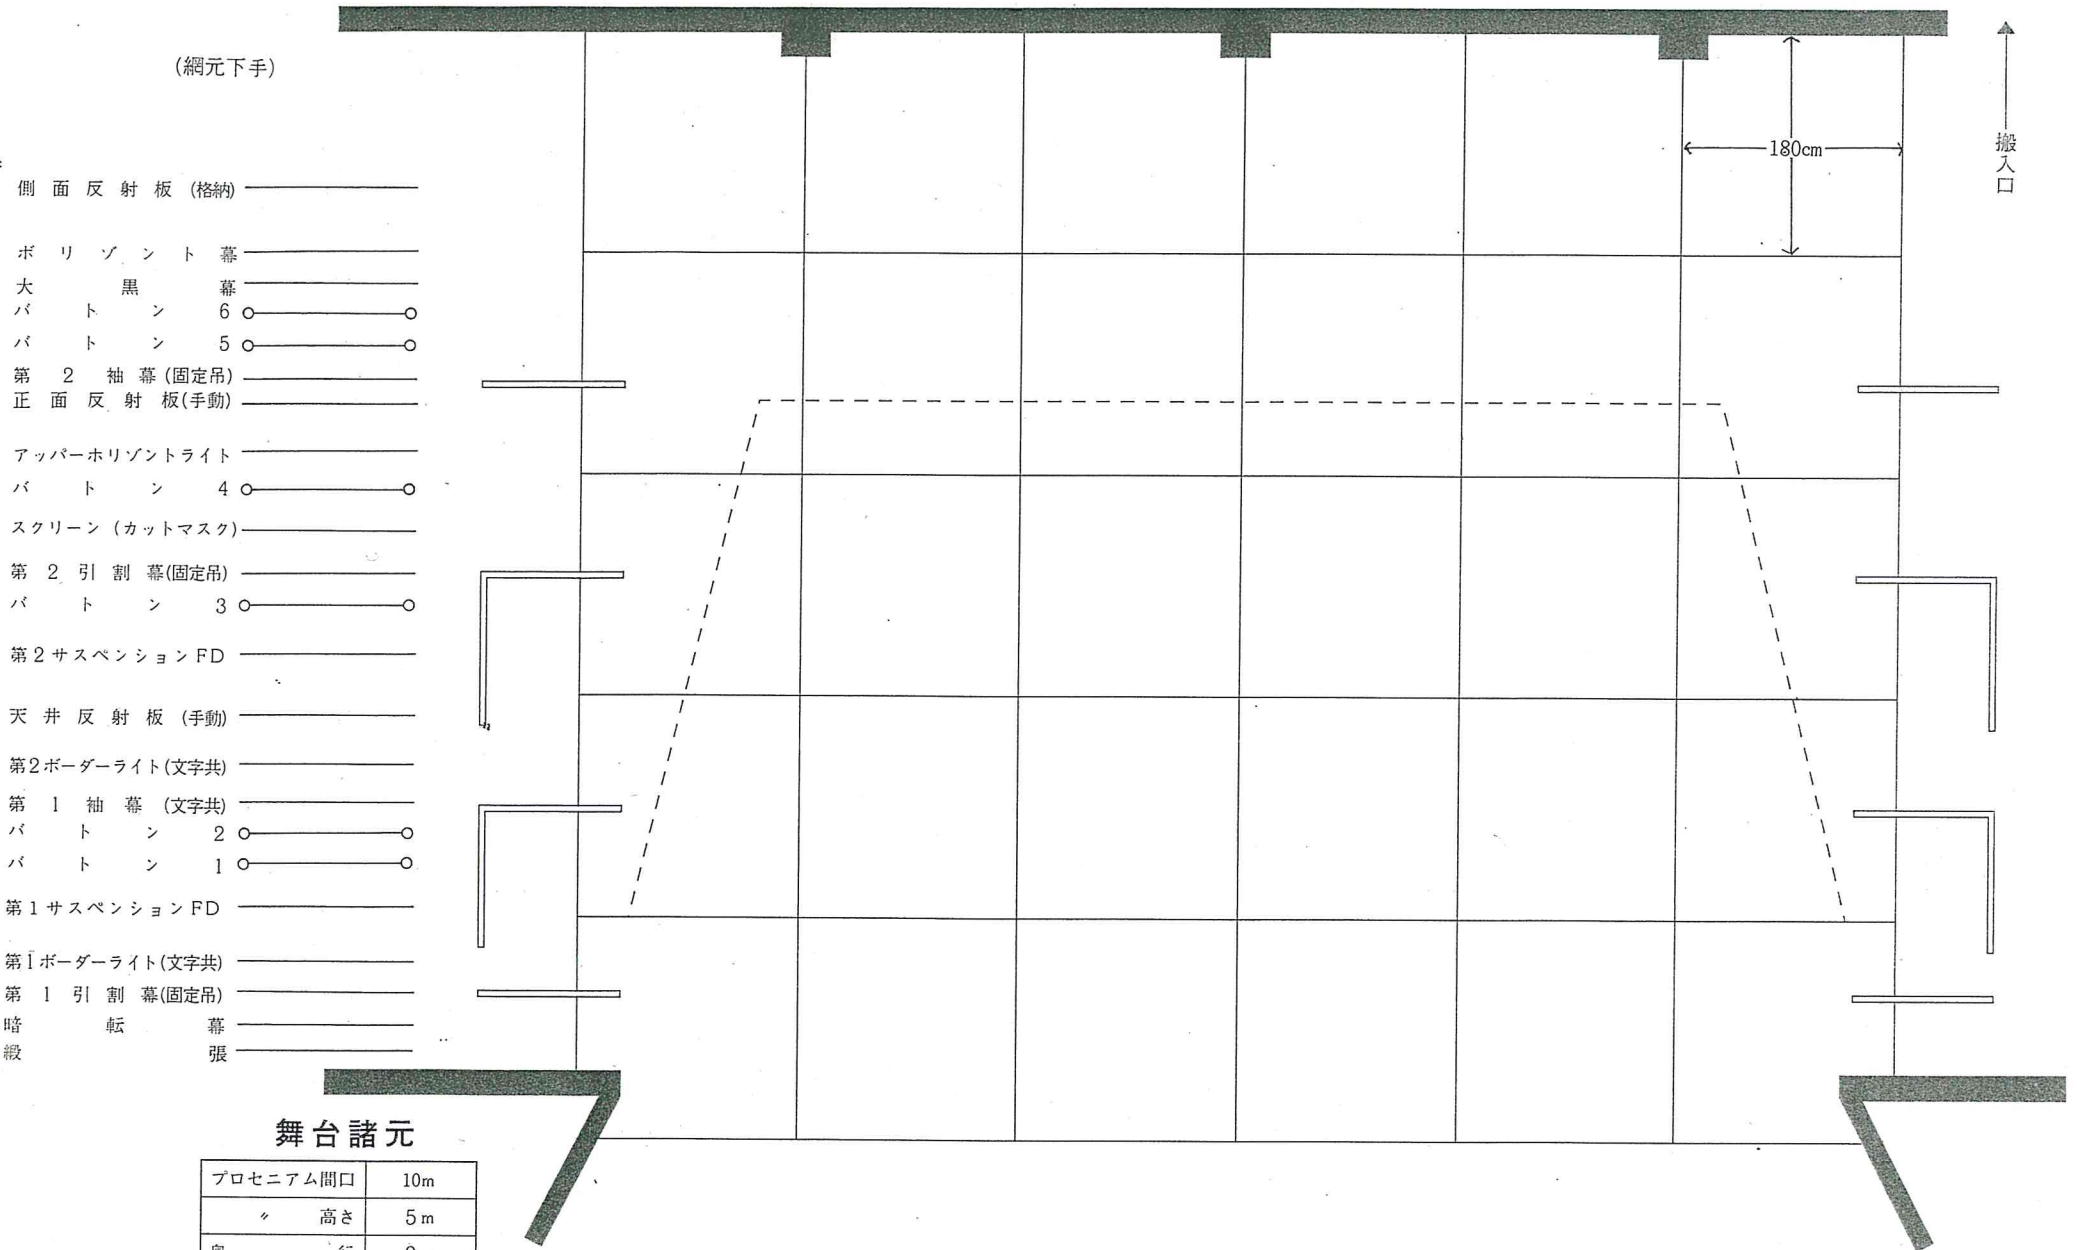

(網元下手)

- 側面反射板 (格納) _____
- ポリゾント幕 _____
- 大黒幕 _____
- バトン 6 ○ _____ ○
- バトン 5 ○ _____ ○
- 第2袖幕 (固定吊) _____
- 正面反射板 (手動) _____
- アッパーホリゾントライト _____
- バトン 4 ○ _____ ○
- スクリーン (カットマスク) _____
- 第2引割幕 (固定吊) _____
- バトン 3 ○ _____ ○
- 第2サスペンションFD _____
- 天井反射板 (手動) _____
- 第2ボーダーライト (文字共) _____
- 第1袖幕 (文字共) _____
- バトン 2 ○ _____ ○
- バトン 1 ○ _____ ○
- 第1サスペンションFD _____
- 第1ボーダーライト (文字共) _____
- 第1引割幕 (固定吊) _____
- 暗転幕 _____
- 綴張 _____

舞台諸元

プロセニウム間口	10m
高さ	5m
奥行	9m
すの子高さ	15m