



現在お示ししている配置イメージ

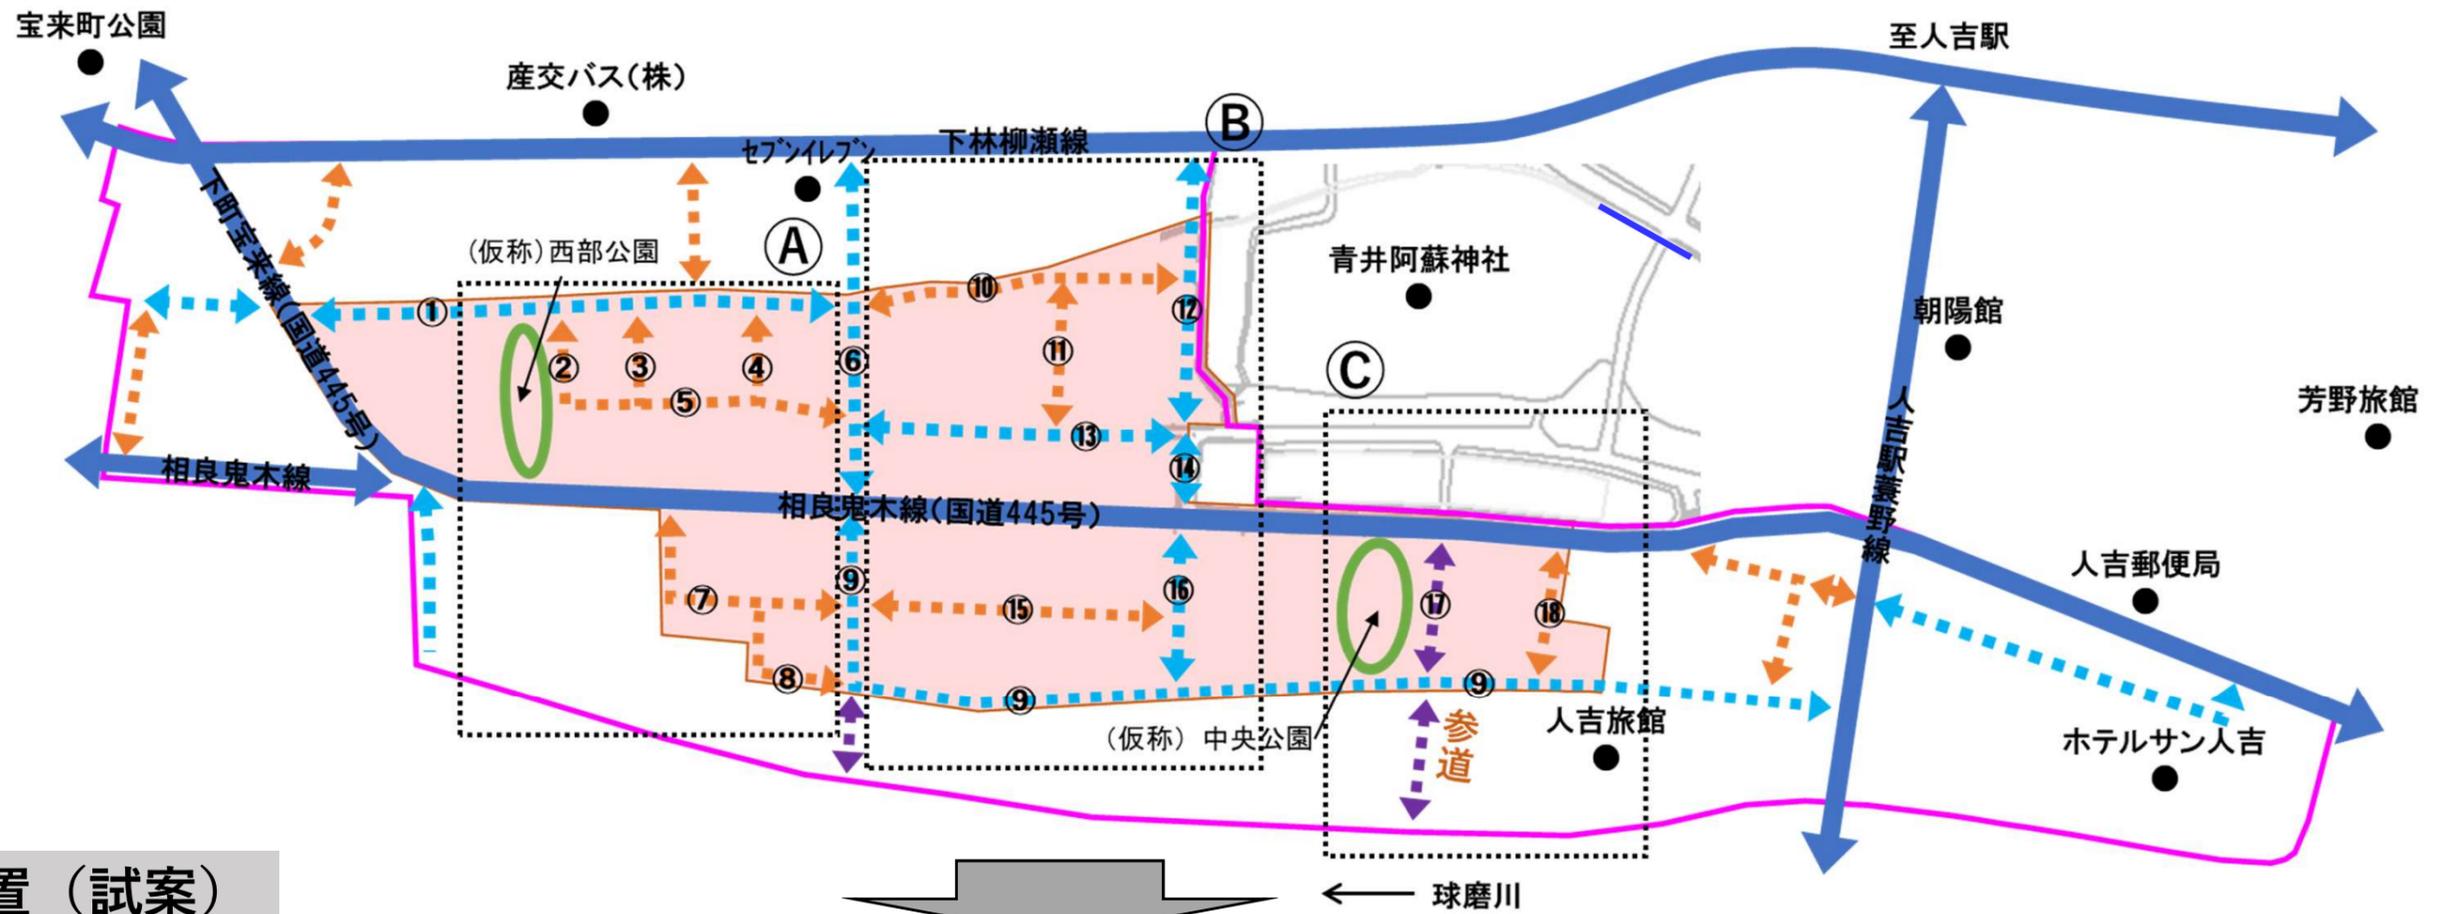

公共施設配置(試案)

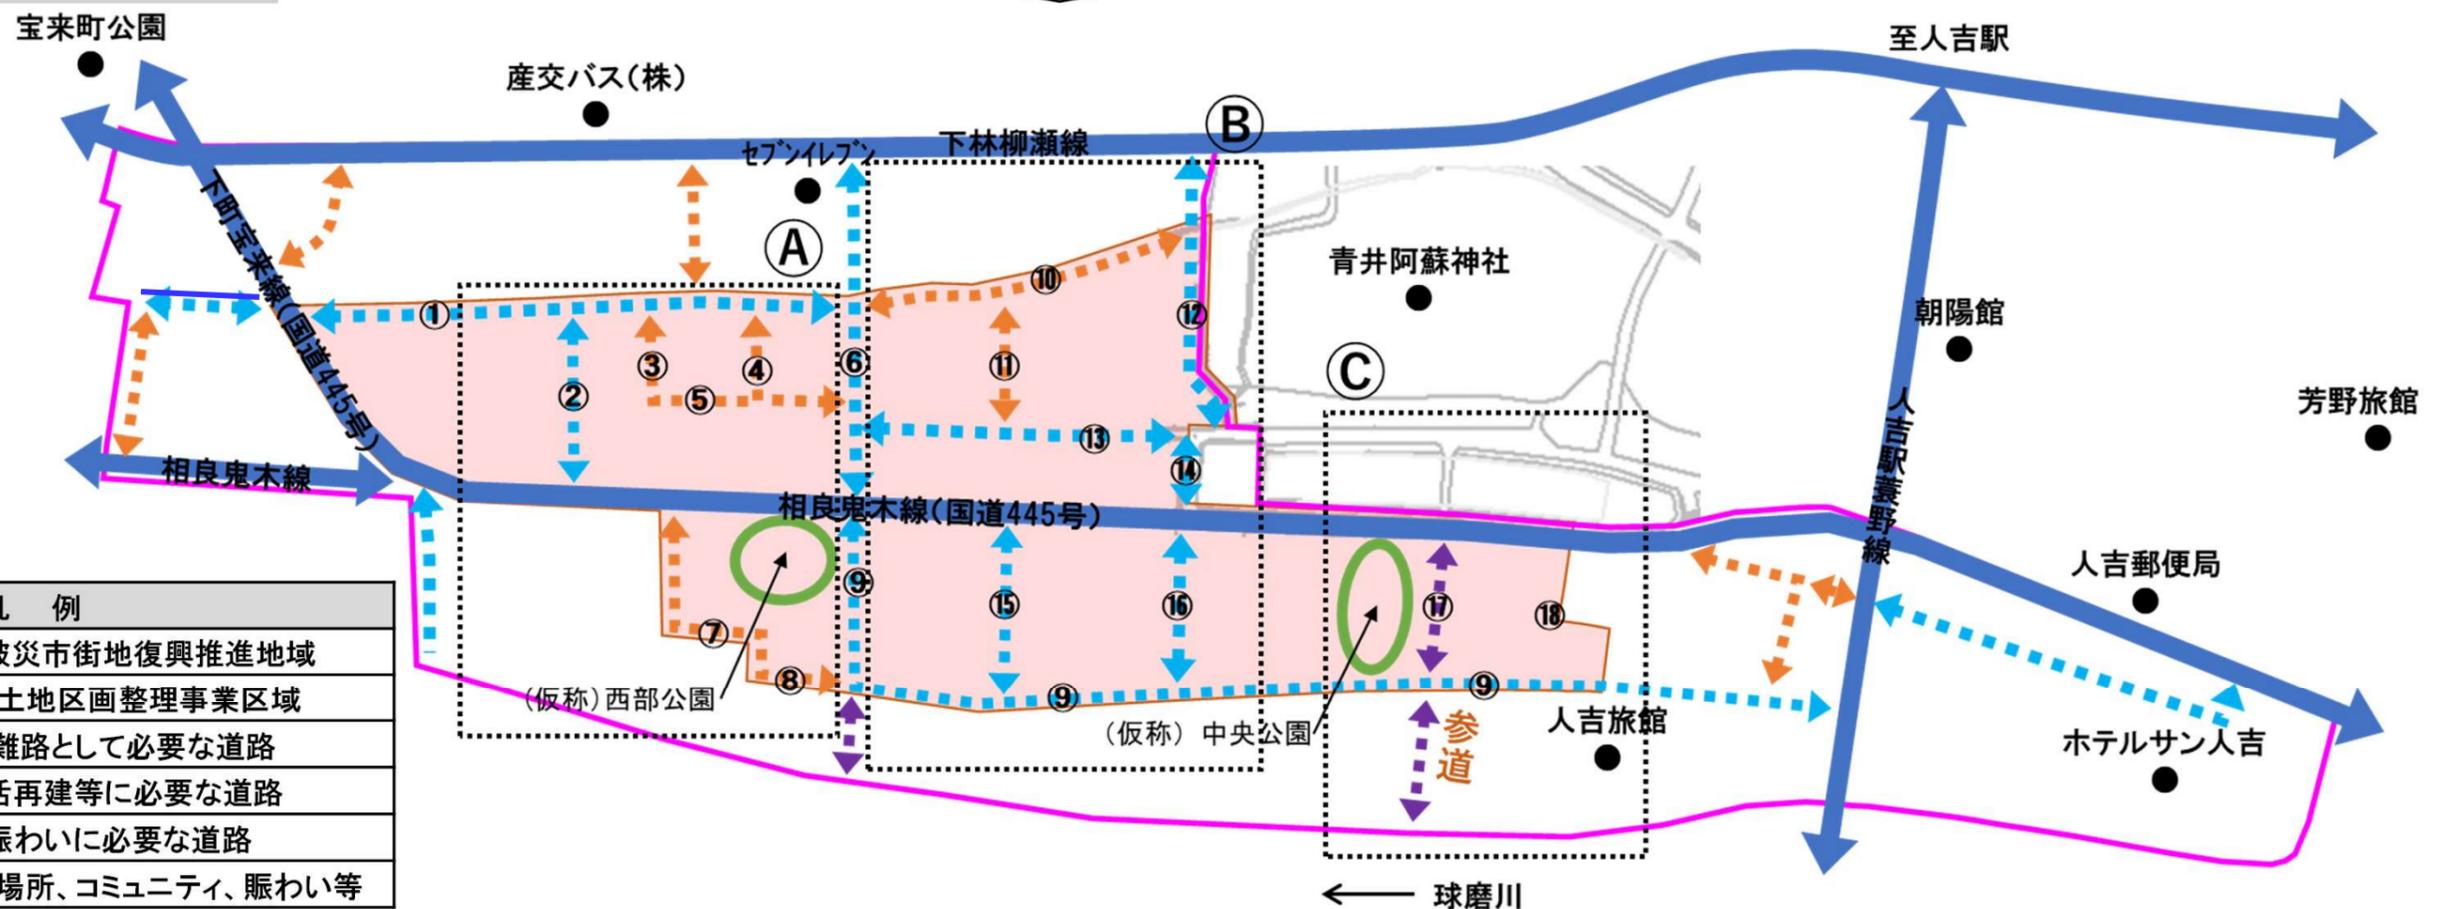

凡 例	
	青井被災市街地復興推進地域
	青井土地区画整理事業区域
	避難路として必要な道路
	生活再建等に必要な道路
	賑わいに必要な道路
	一時避難場所、コミュニティ、賑わい等