


カルチャーパレス 大ホール舞台設備機構

断面図 $\frac{1}{100}$

吊物仕様

1	2	3	4	5	6	7	8	9	10	11	12	13	14	15	16	17	18	19
バトン 1	緞張	絞り緞張	暗転幕	第1引割幕	第1ボーダーライト(文字共)	第1サスペンションFD	バトン 2	天井反射板(1) 電動	第1袖幕	バトン 3	第2ボーダーライト(文字共)	第2サスペンションFD電動スクリーン	バトン 4	バトン 5	第2袖幕	バトン 6	第3ボーダーライト(文字共)	第3サスペンションFD
20	21	22	23	24	25	26	27	28	29	30	31	32	33	34	35	36	37	38
天井反射板(2)電動	第2引割幕	一文字	バトン 7 松羽目	バトン 8	第4サスペンションFD	バトン 9	正面反射板 電動	第3袖幕	アッパーホリゾントライト	バトン 10	バトン 11	バトン 12	大黒幕	ホリゾント幕	側面反射板上手(1)電動	側面反射板下手(1)電動	側面反射板上手(2)電動	側面反射板下手(2)電動

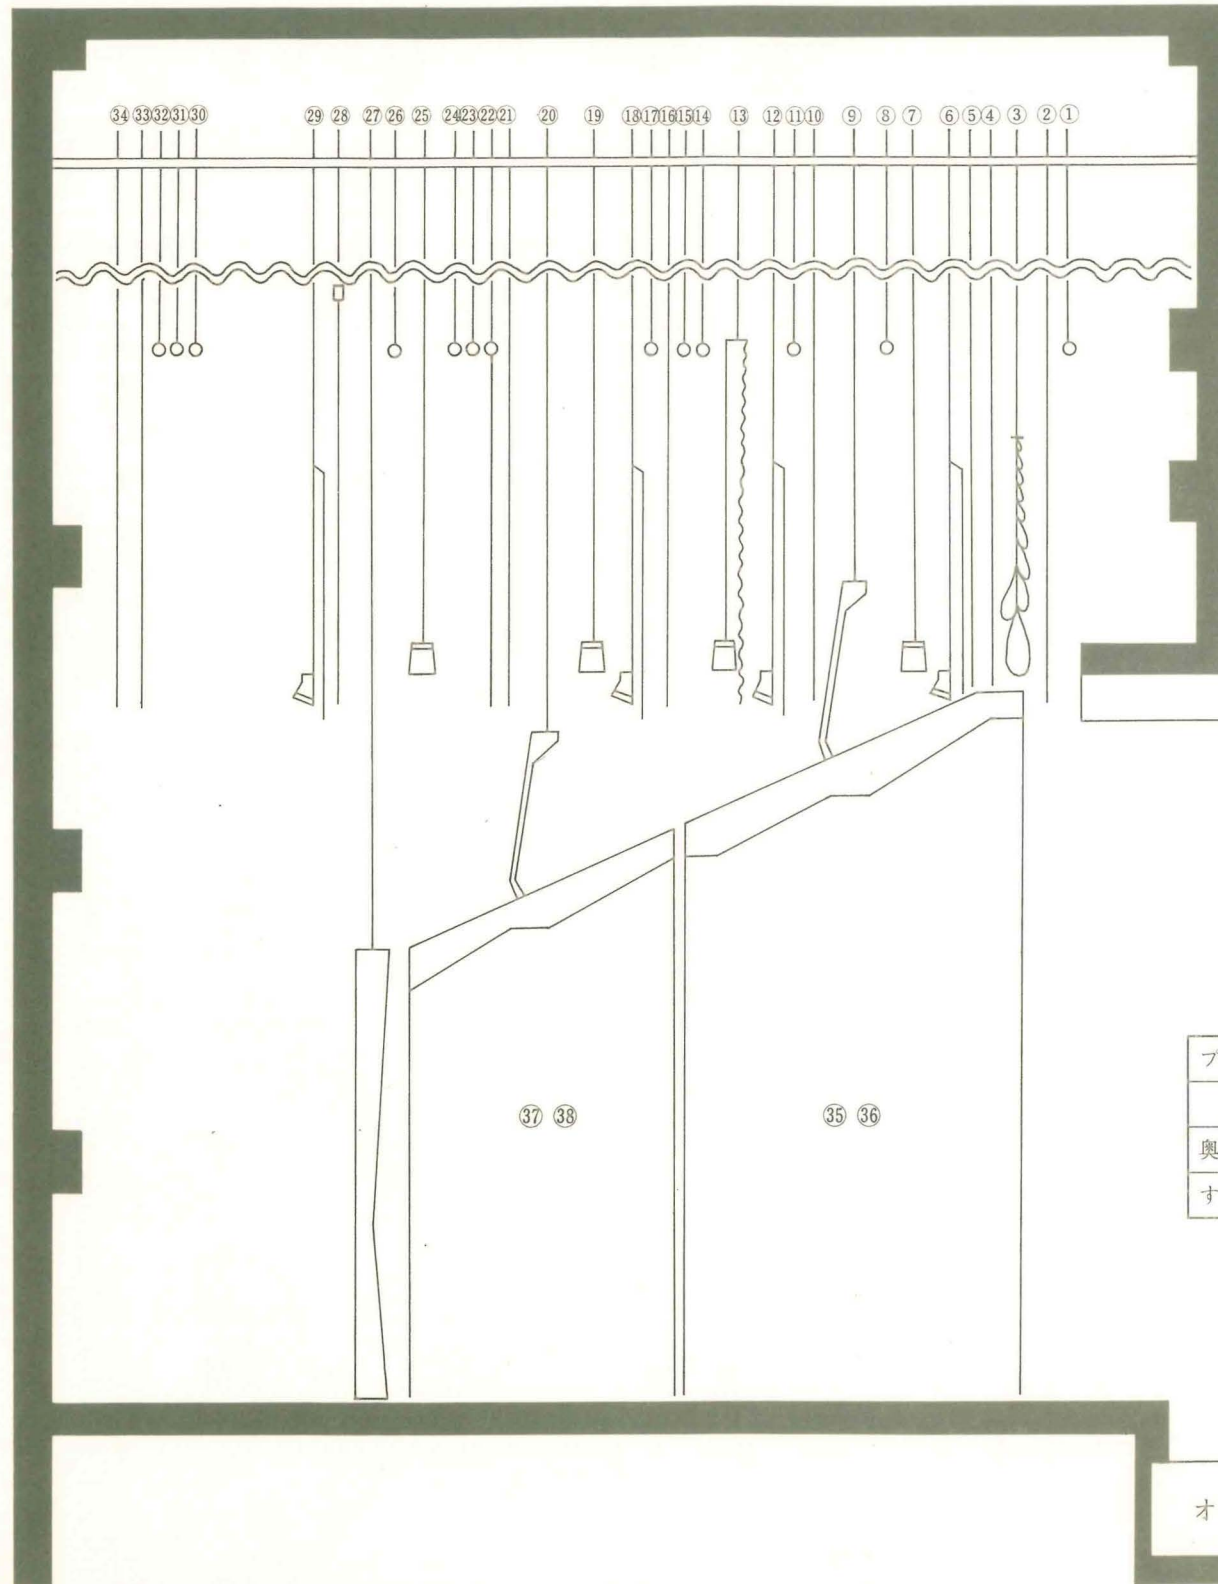

舞台諸元

プロセニウム間口	18m
ク	9m
奥行	15m
すの子高さ	25m

オーケストラピット