


横断図
NO. 6

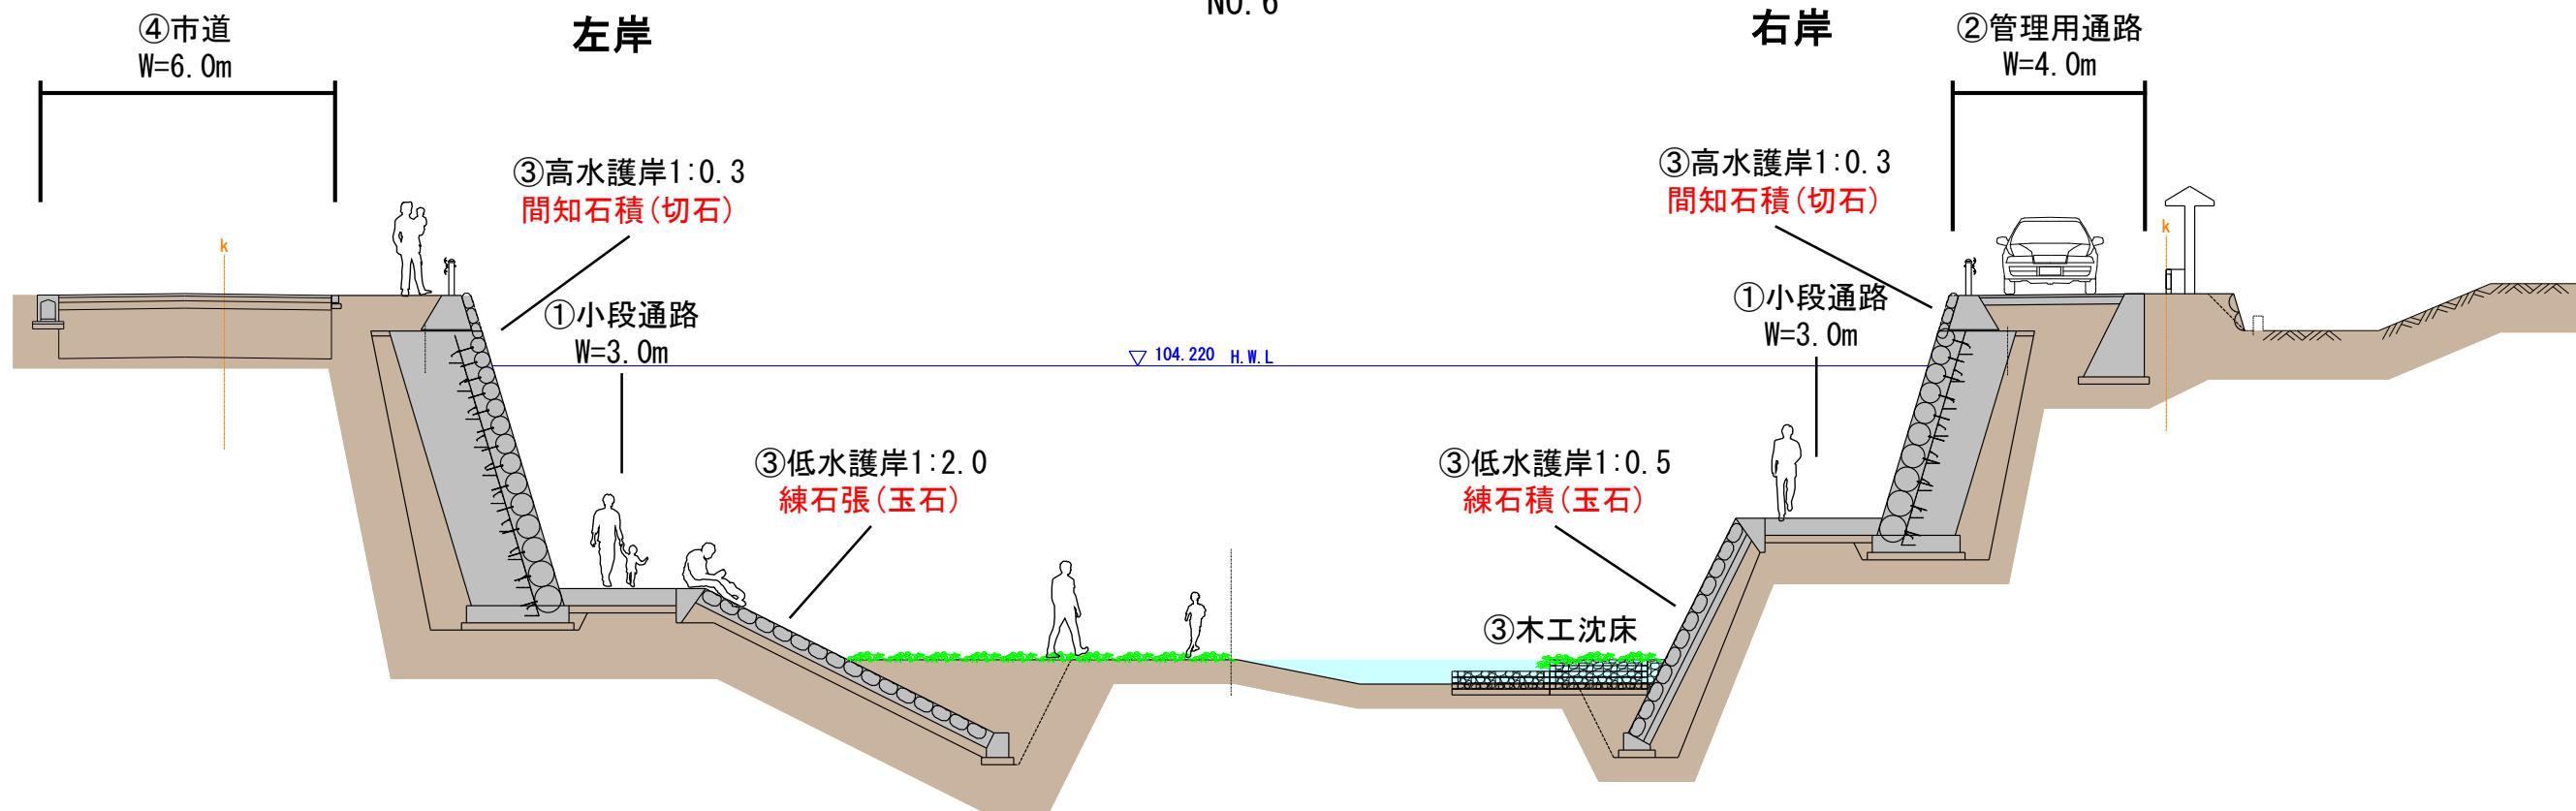

【整備イメージ図】二条橋～出町橋を望む



【整備イメージ図】(左岸) 紺屋町土地区画整理付近を望む