



A部詳細図 S=1/10

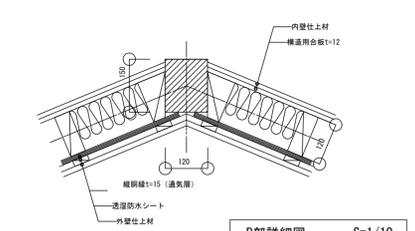

B部詳細図 S=1/10

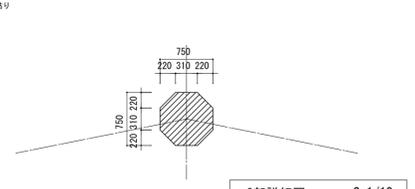



C部詳細図 S=1/10

床仕上凡例


500厚径21×132ピニル床シートと裏仕上材およびレンガブロックと裏仕上材に設置することとする。

	無垢ナラフローリングt=15張り ボード(株)製レギュラー色同等	
	ピニル床シートt=2.0張り	
	レンガブロック敷き 三石耐火煉瓦同等品	
	タイル300×300×15	
	磁器質タイル口400 国産耐火工業 agora400同等品	
	磁器質タイル口600 国産耐火工業 agora600同等品	

1階平面詳細図 S=1/50

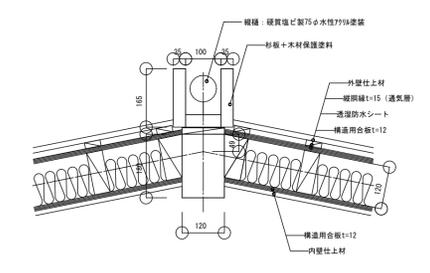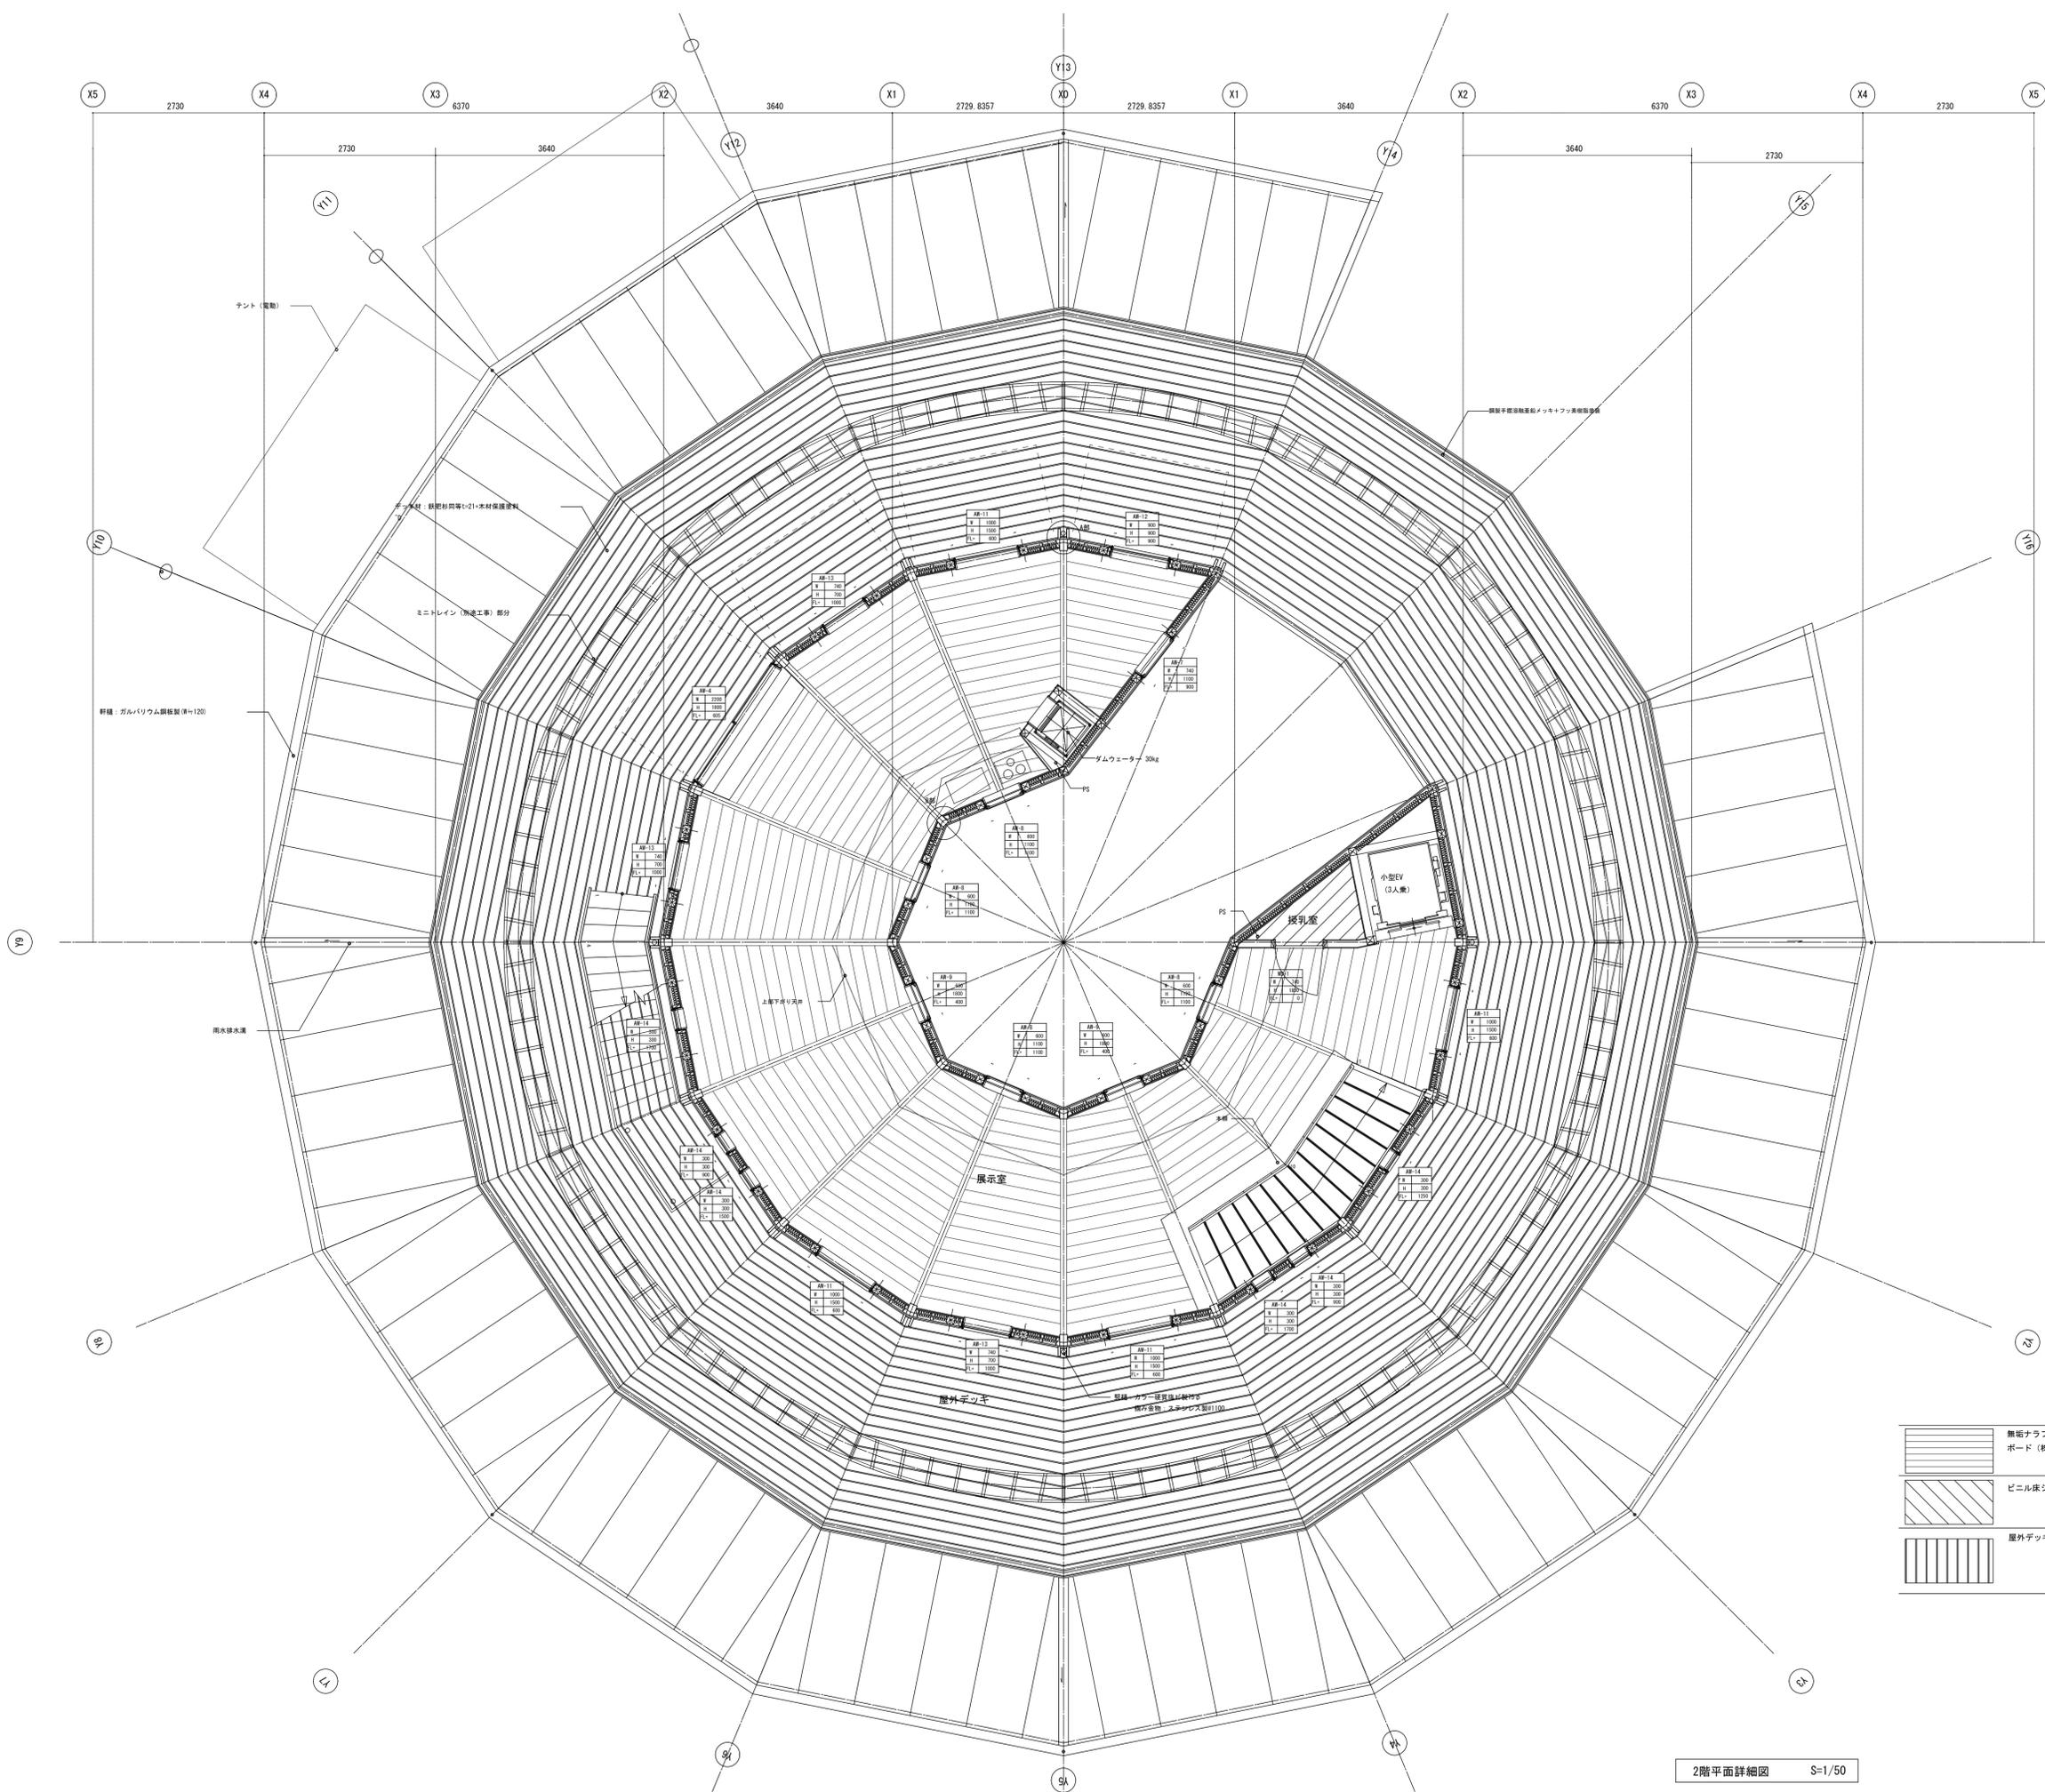

A部詳細図 S=1/10

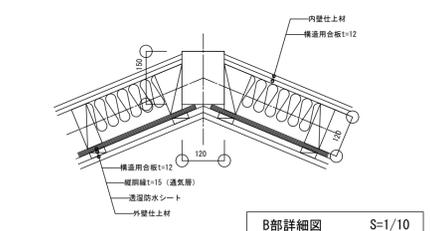


B部詳細図 S=1/10

床仕上凡例



2階平面詳細図 S=1/50

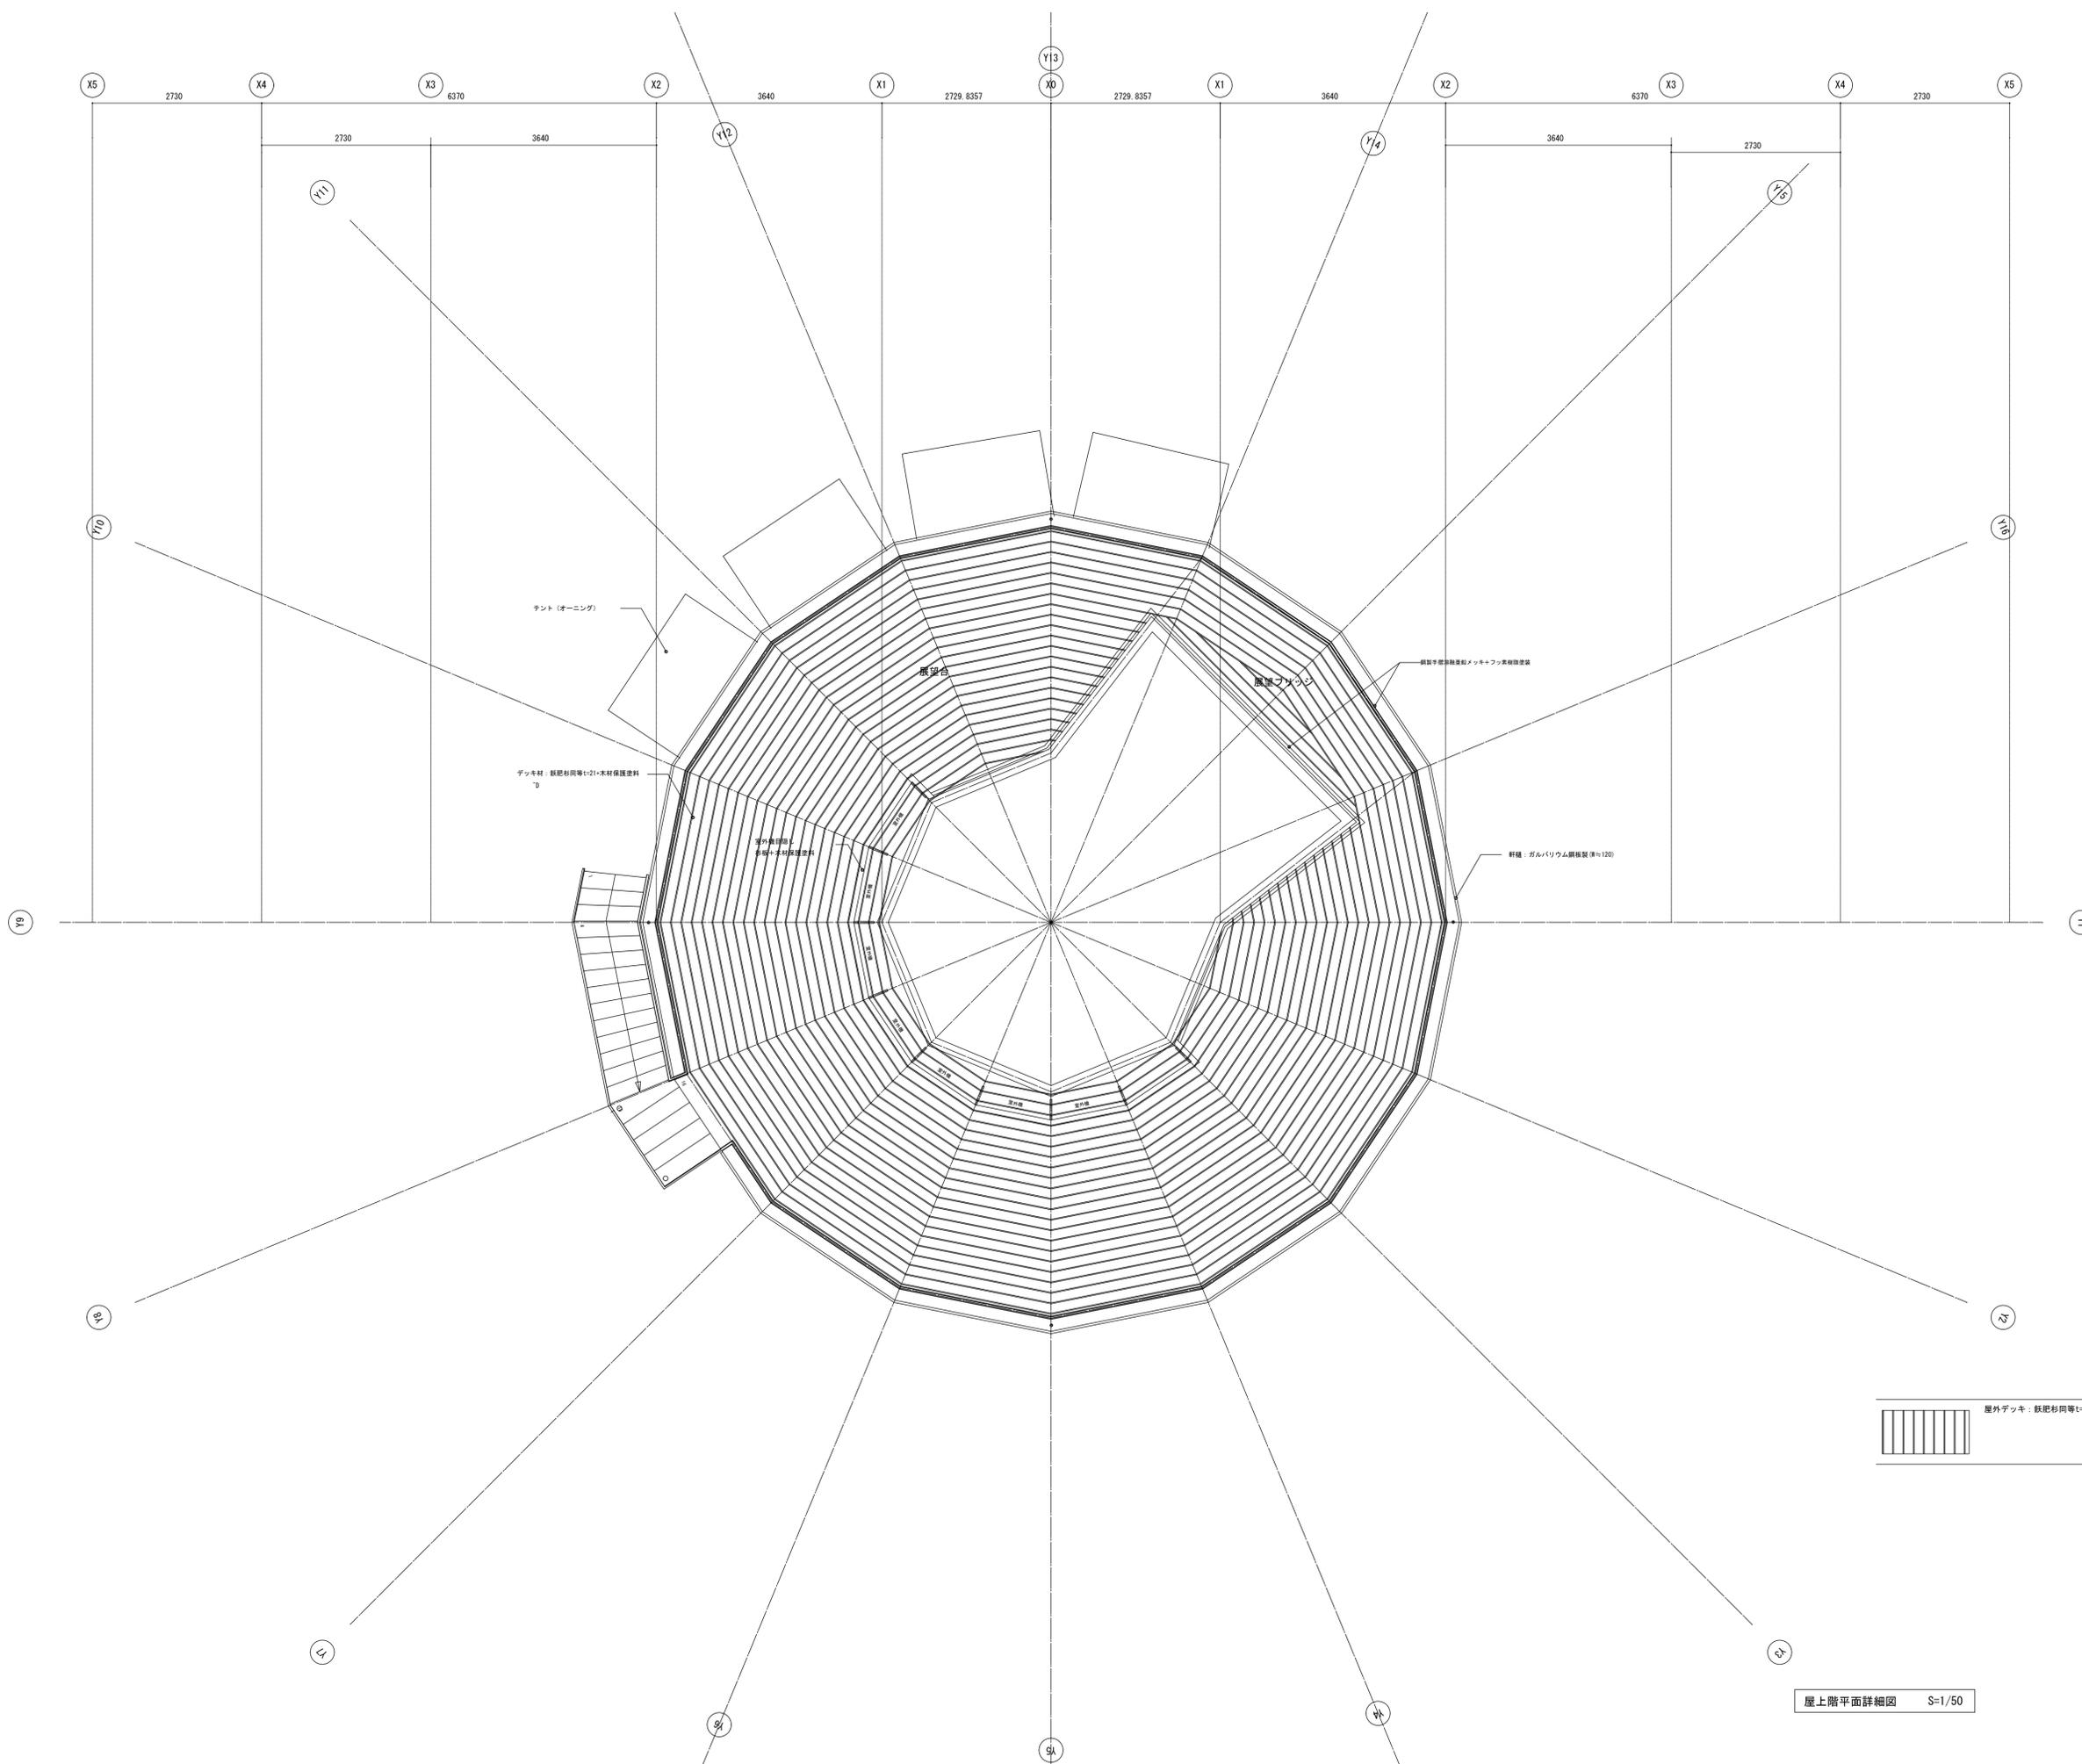

床仕上凡例



屋上階平面詳細図 S=1/50