

人吉都市計画 総括図

紺屋町被災市街地復興土地区画整理事業
位置図 S=1:15,000

都市計画道路

路線番号	路線名	延長	概要
3-4-1	下林柳瀬線	5,770m	
3-4-2	中林蟹作線	6,400	
3-5-4	人吉駅前野線	3,140	
3-4-5	紺屋町南町線	1,300	
3-5-6	瓦屋下城本線	1,400	
3-5-7	南原田東園線	2,140	
3-4-8	南原田鶴田線	1,370	
3-5-10	藤成寺合原線	3,430	
3-6-11	藤成寺黒線	1,990	
3-5-12	田町西園線	600	
3-5-13	相良鬼木線	3,910	
3-5-14	下町宝米線	140	
3-4-15	下林藤成寺線	4,900	
3-4-16	駒井田瓦屋線	600	

公園

公園番号	公園名	計画面積
2-2-1	相良公園	0.17ha
2-2-2	下新町公園	0.24ha
2-2-3	宝来町公園	0.12ha
2-2-4	藤成寺公園	0.15ha
2-2-5	瓦屋公園	0.16ha
5-5-1	村山公園	28.10ha
5-5-2	石野公園	20.00ha
7-3-2	城本公園	1.30ha
7-5-1	人吉城跡公園	14.60ha
9-6-1	人吉ループ公園	56.60ha

用途地域

記号	名称	面積	割合
第一種低層住居専用地域		32.39	3.8%
第二種低層住居専用地域		58.71	7.0%
第一種中高層住居専用地域		30.37	3.6%
第二種中高層住居専用地域		8.6	1.0%
第一種住居地域		233.286	28.1%
第二種住居地域		67.82	8.1%
準住居地域		29.36	3.5%
近隣商業地域		43.53	5.2%
商業地域		42.52	5.1%
準工業地域		54.66	6.5%
工業地域		76.93	9.2%
合計		814.0	100.0%

外壁の後退距離の限度
都市計画区域
都市計画道路
都市計画公園
風致地区
地区計画区域
準防火地域
建築基準法第22条区域
上段(容積率)
下段(建ぺい率)
上段(建築物の高さの制限)
下段(外壁の後退距離の制限)

風致地区

当初	昭和23年3月31日	建告第199号
最終	昭和44年5月20日	建告第2084号
第1号	城山風致地区	39.6ha
第2号	村山風致地区	13.2ha
第3号	蓮葉山風致地区	14.2ha

都市施設

告示年月日	名称	面積	備考
平成17年2月8日	人吉汚物処理場	11,900㎡	当初昭和38年11月29日
昭和43年5月28日	三日原改良住宅	49,405㎡	
昭和49年9月26日	人吉総合市場	20,000㎡	
平成17年2月8日	人吉陸軍処理場	42,000㎡	当初昭和50年1月8日
平成25年8月13日	人吉火葬場	14,000㎡	
平成12年6月26日	人吉陸軍広域行政 組合清掃センター	86,000㎡	

人吉都市計画事業 紺屋町被災市街地復興土地区画整理事業
施行者 人吉市
施行期間 令和4年度～令和10年度
施行面積 1.2ha

平成29年3月印刷
人吉市


1:10,000

海明日報洋務株式会社

※この位置図は、1万分の1の縮尺で作成した位置図であり、詳細については、
建築基準法に準じて作成された位置図(2万5千分の1の縮尺)を参照してください。
人吉市都市計画課

3F 二条橋ビル
 人吉都市計画事業 紺屋町被災市街地復興土地区画整理事業

設計図

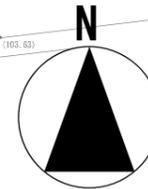

二条橋

山田川
(熊本県)


山田川

凡 例	
	施行地区界
	都市計画道路
	区画道路
	特殊道路
	公園
	河川(兼用施設)


出町橋

都市計画道路 3・5・13 (国道445号) W=14m

縮尺 1/500 (A3)

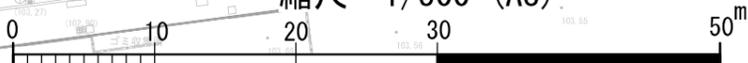


施行者
人吉市


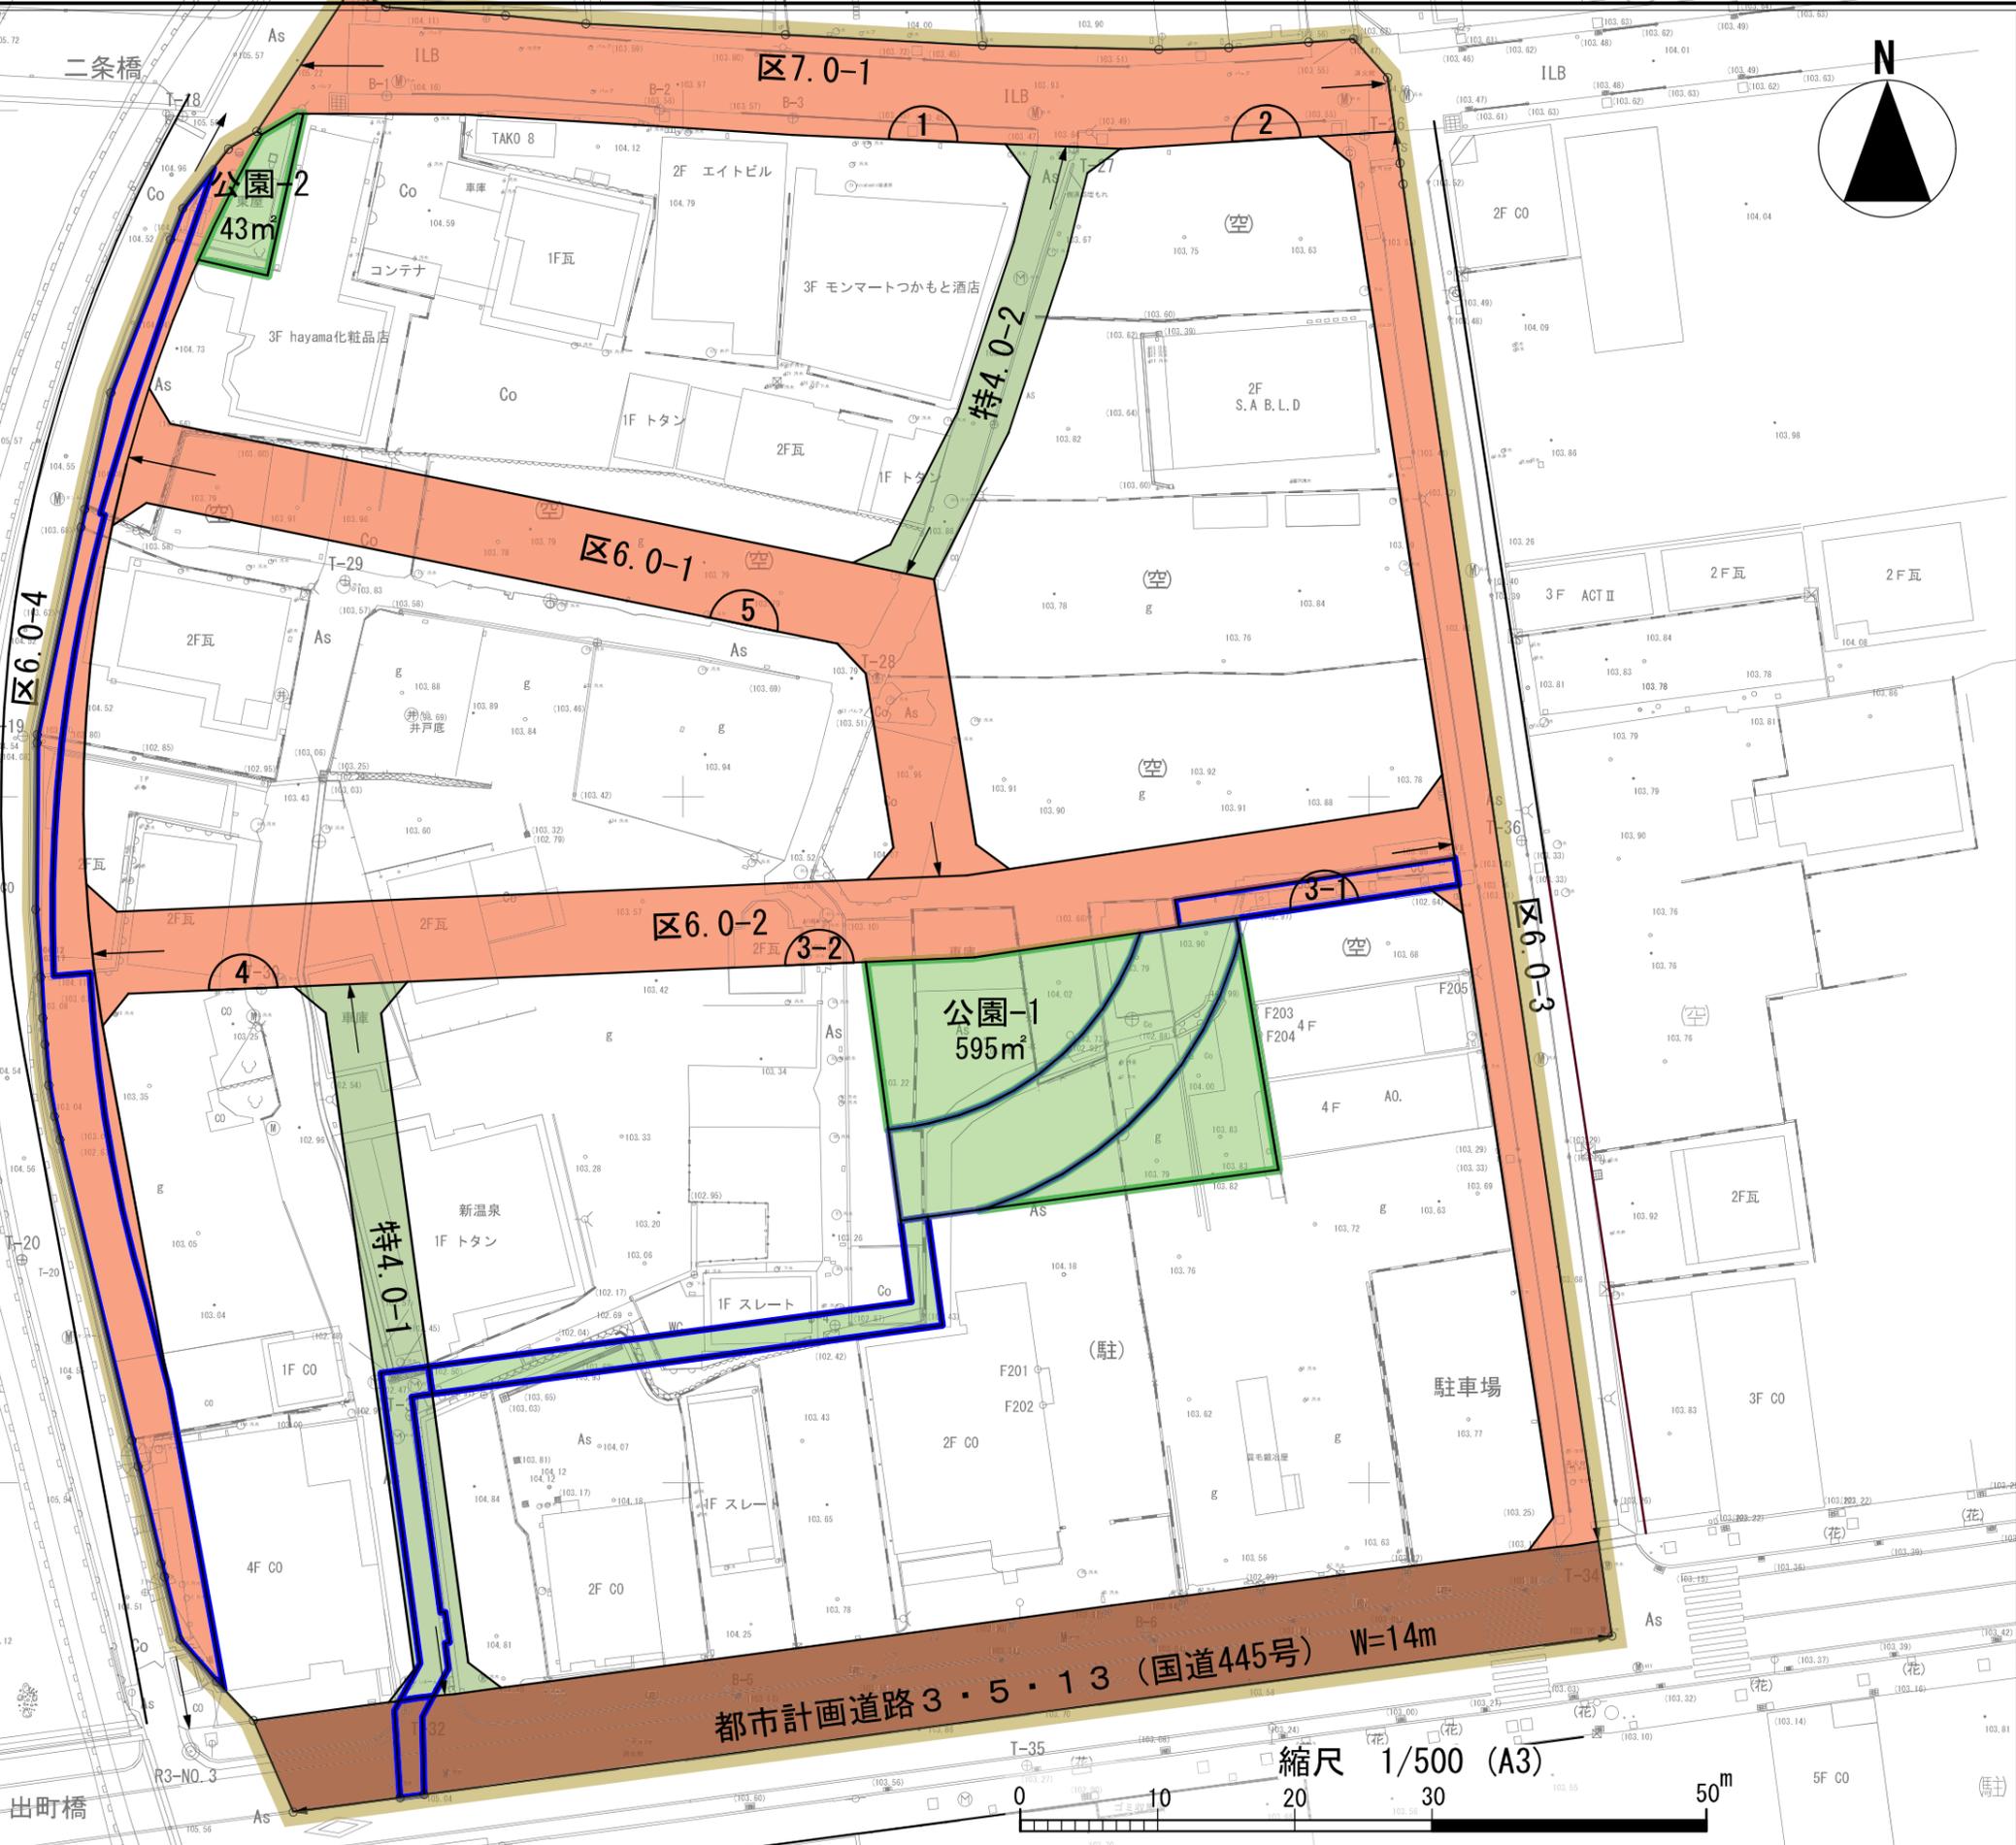


人吉都市計画事業 紺屋町被災市街地復興土地区画整理事業

現況図イ

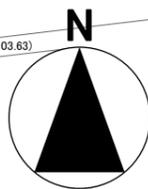


凡 例	
	施行地区区域界
	住居施設
	一般店舗施設
	専用商業施設
	都市運営施設
	公園
	低未利用地

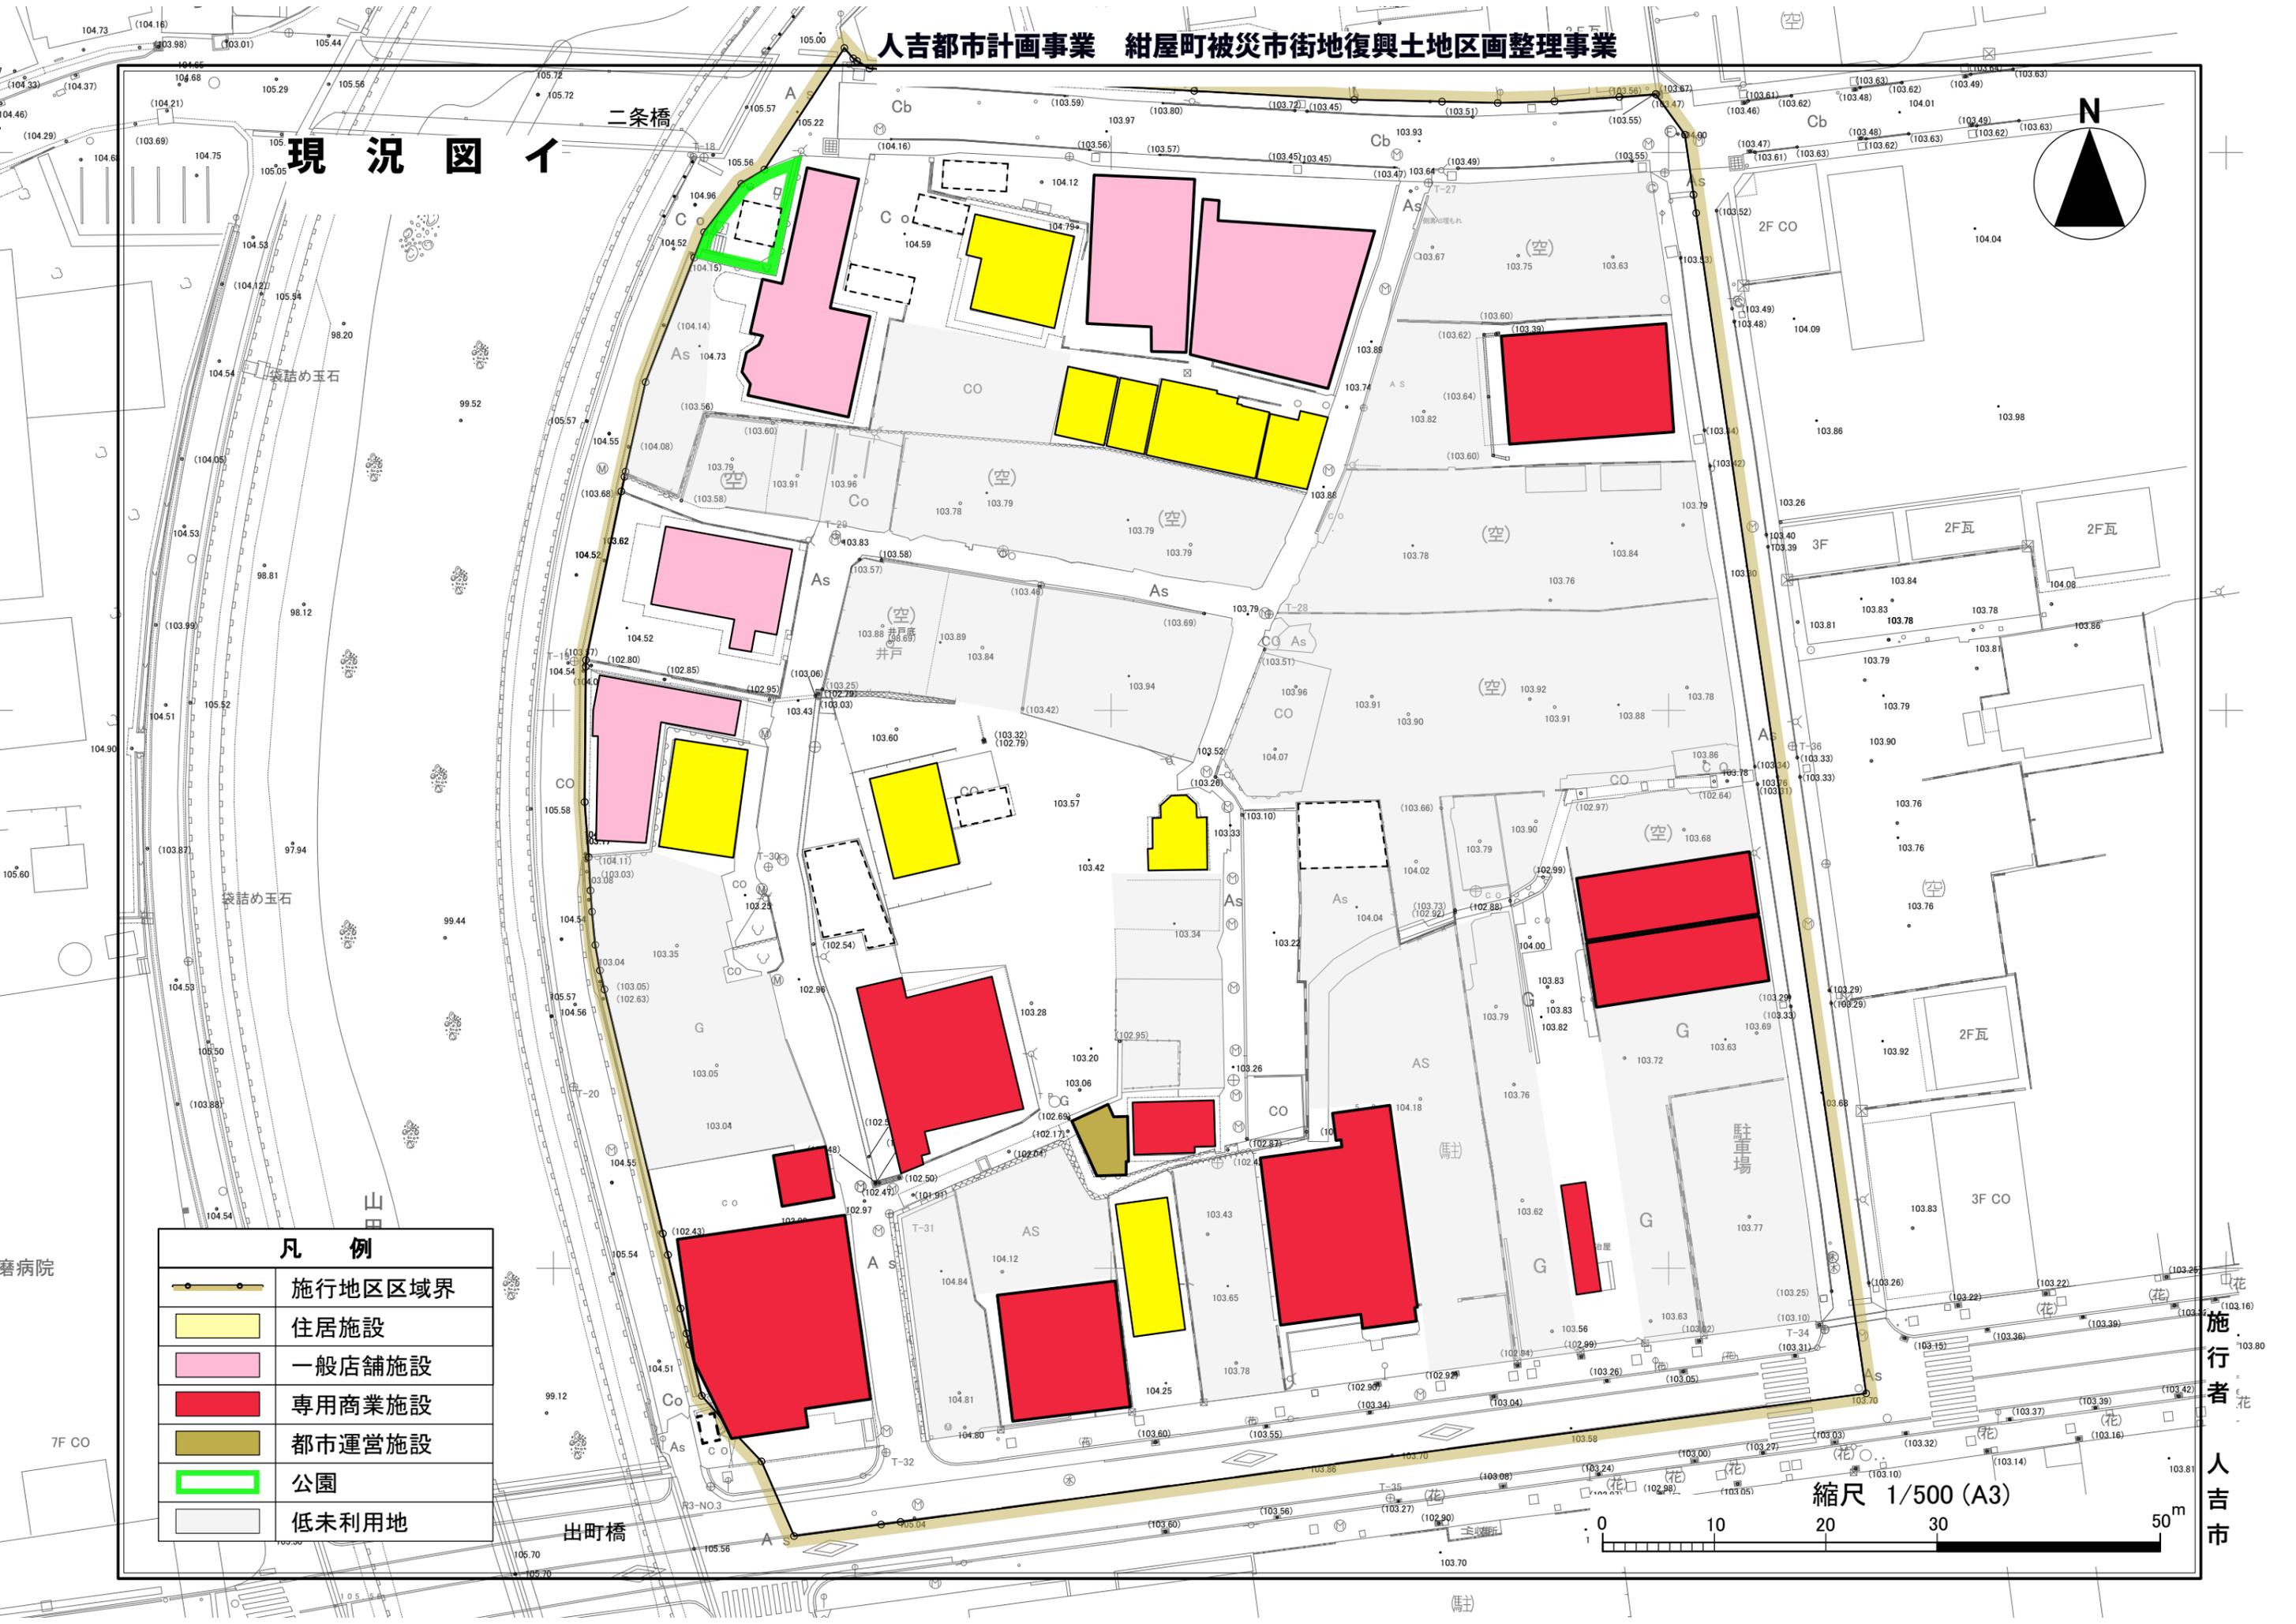
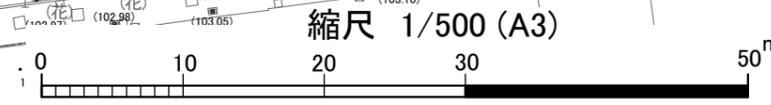


施行者
人吉市

現況図口-I (上水道)

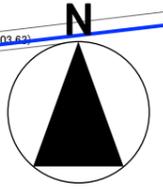


凡 例	
	施行地区区域界
	上水道

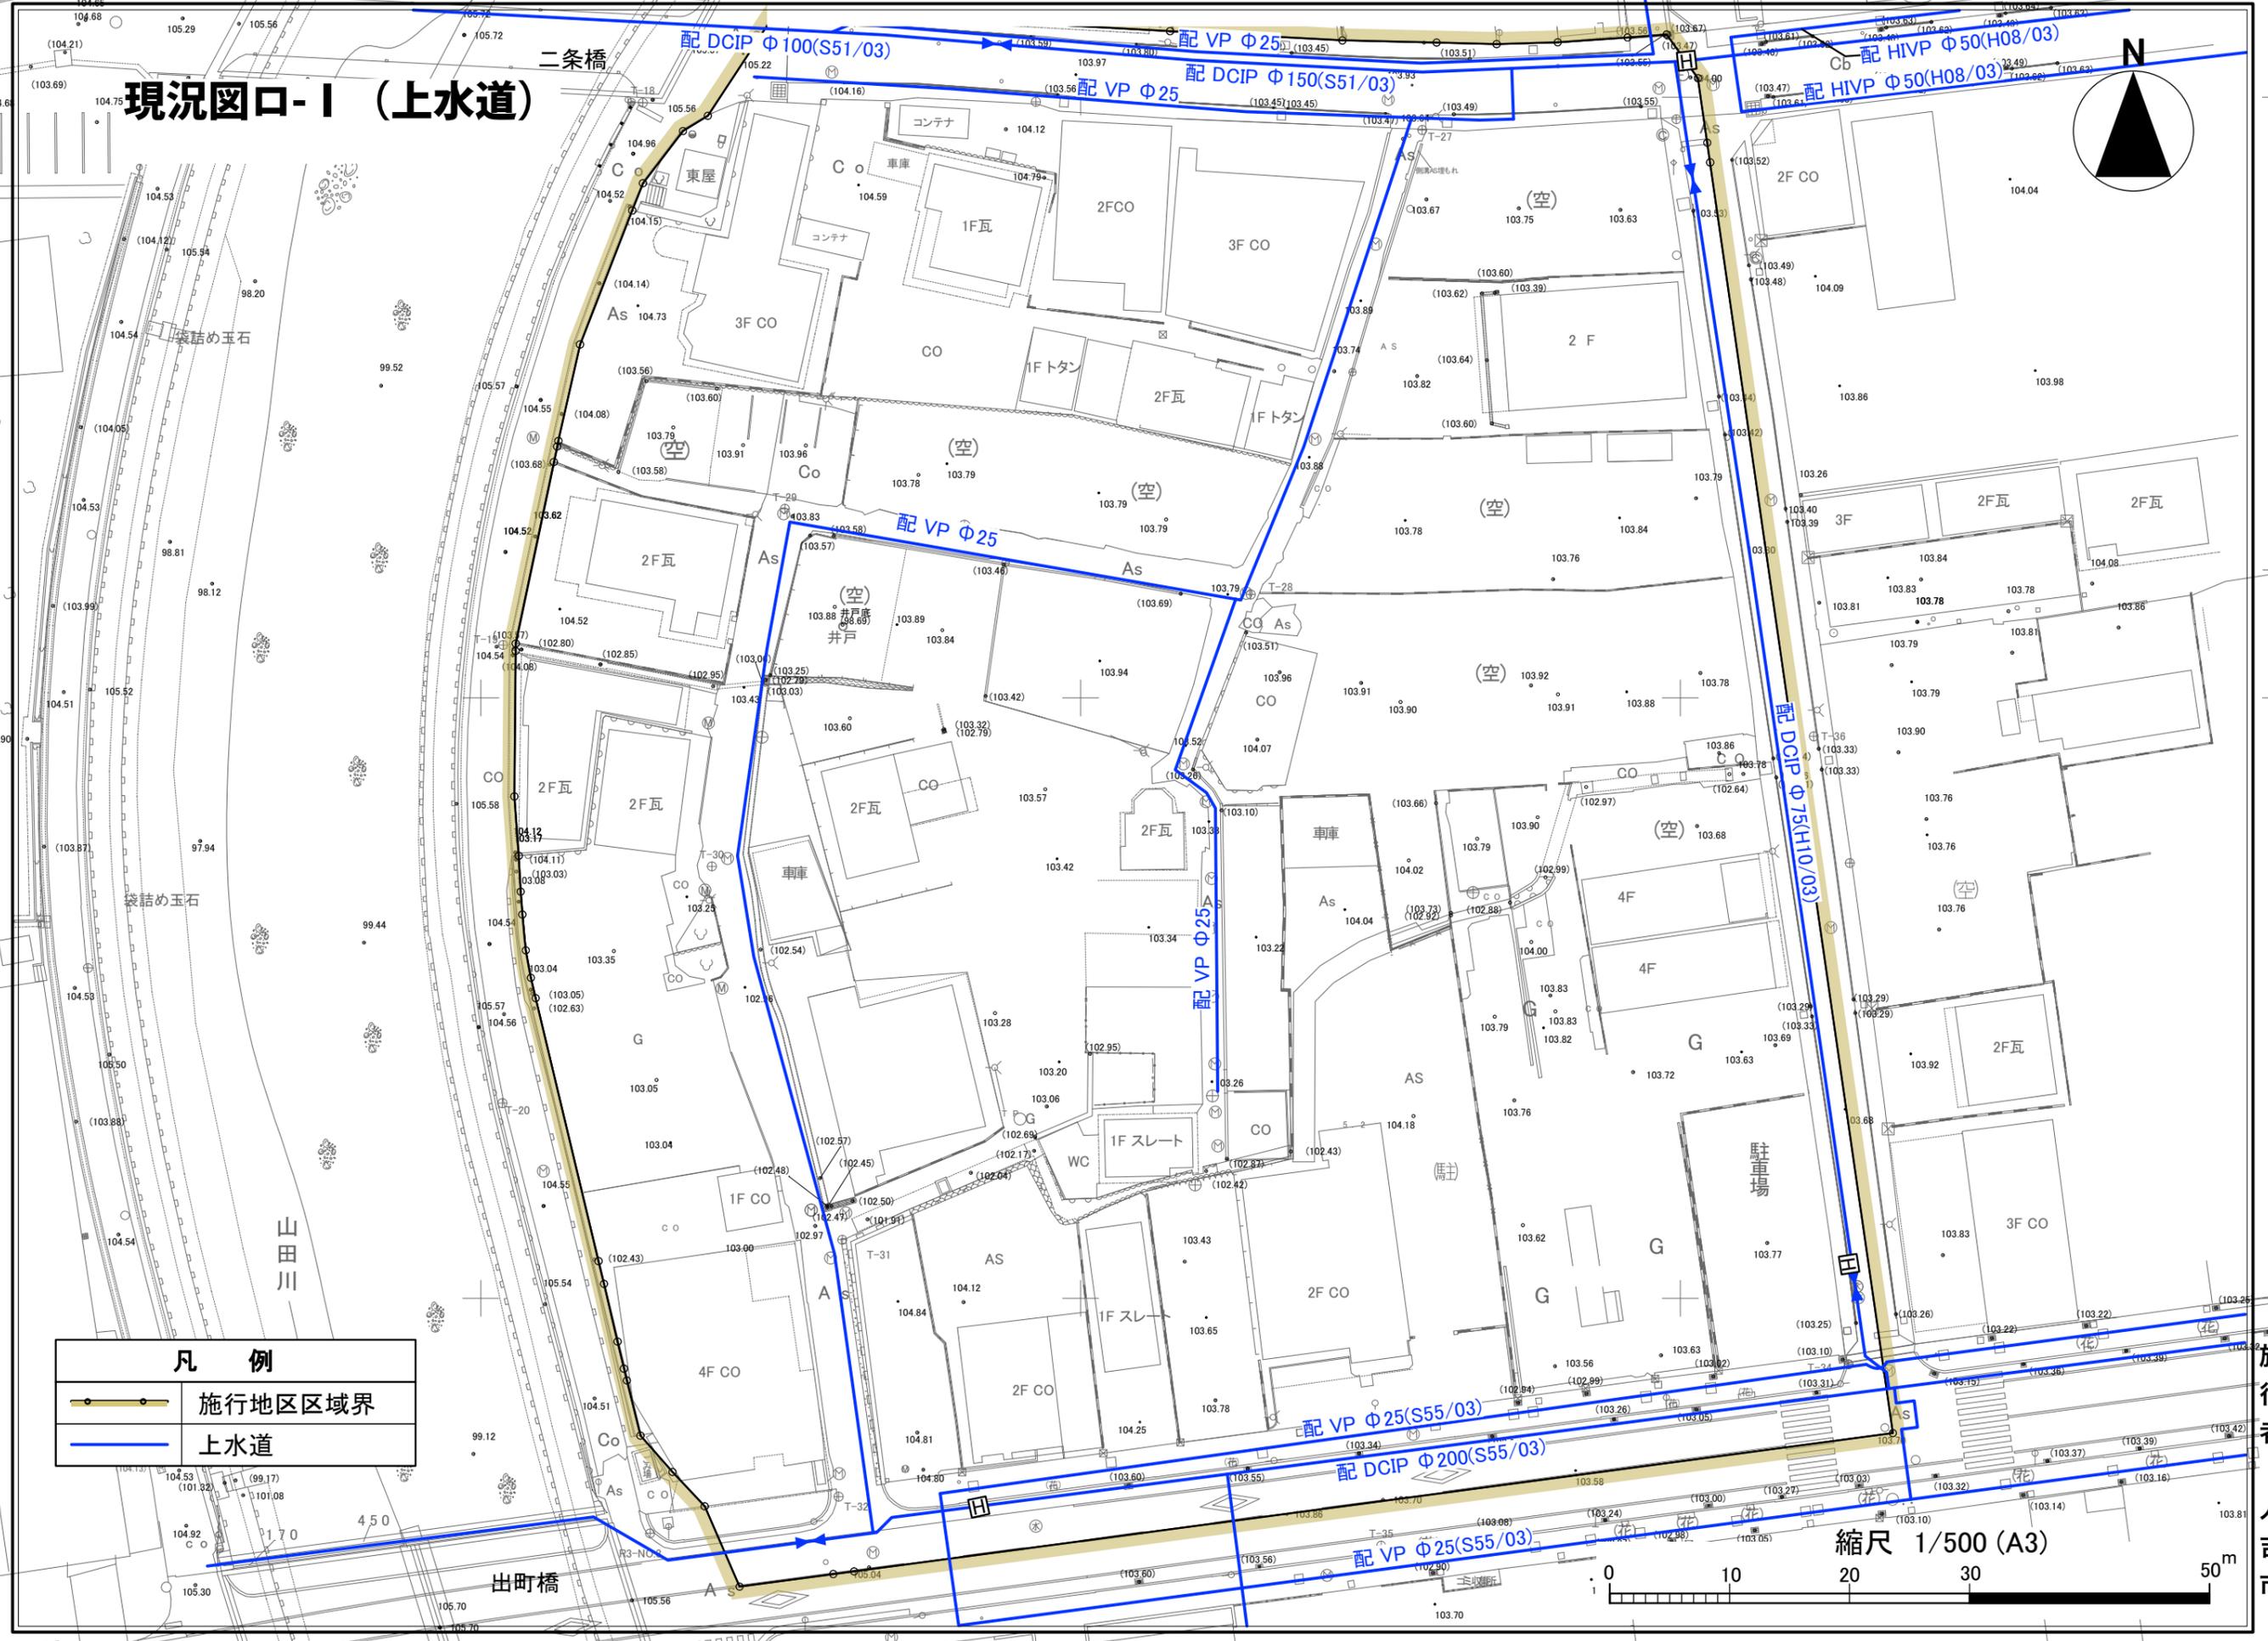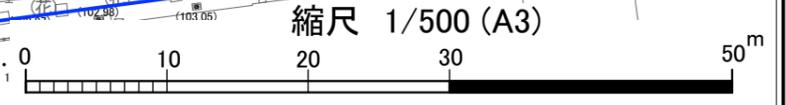

施行者
人吉市


現況図口-II (雨水排水)

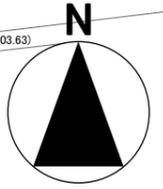

九日町第2排水区

泉田川 (熊本県)

凡 例	
	施行地区区域界
	河川・水路
	雨水管
	排水区

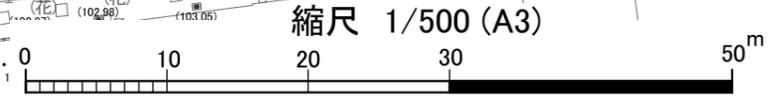

施行者
人吉市




人吉都市計画事業 紺屋町被災市街地復興土地地区画整理事業

現況図口-III (汚水)



凡 例	
	施行地区区域界
	汚水管



縮尺 1/500 (A3)

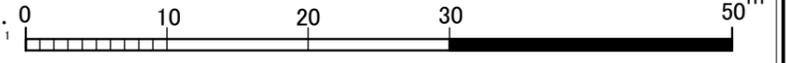

施行者 人吉市


人吉都市計画事業 紺屋町被災市街地復興土地地区画整理事業

現況図口-IV (送配電線)

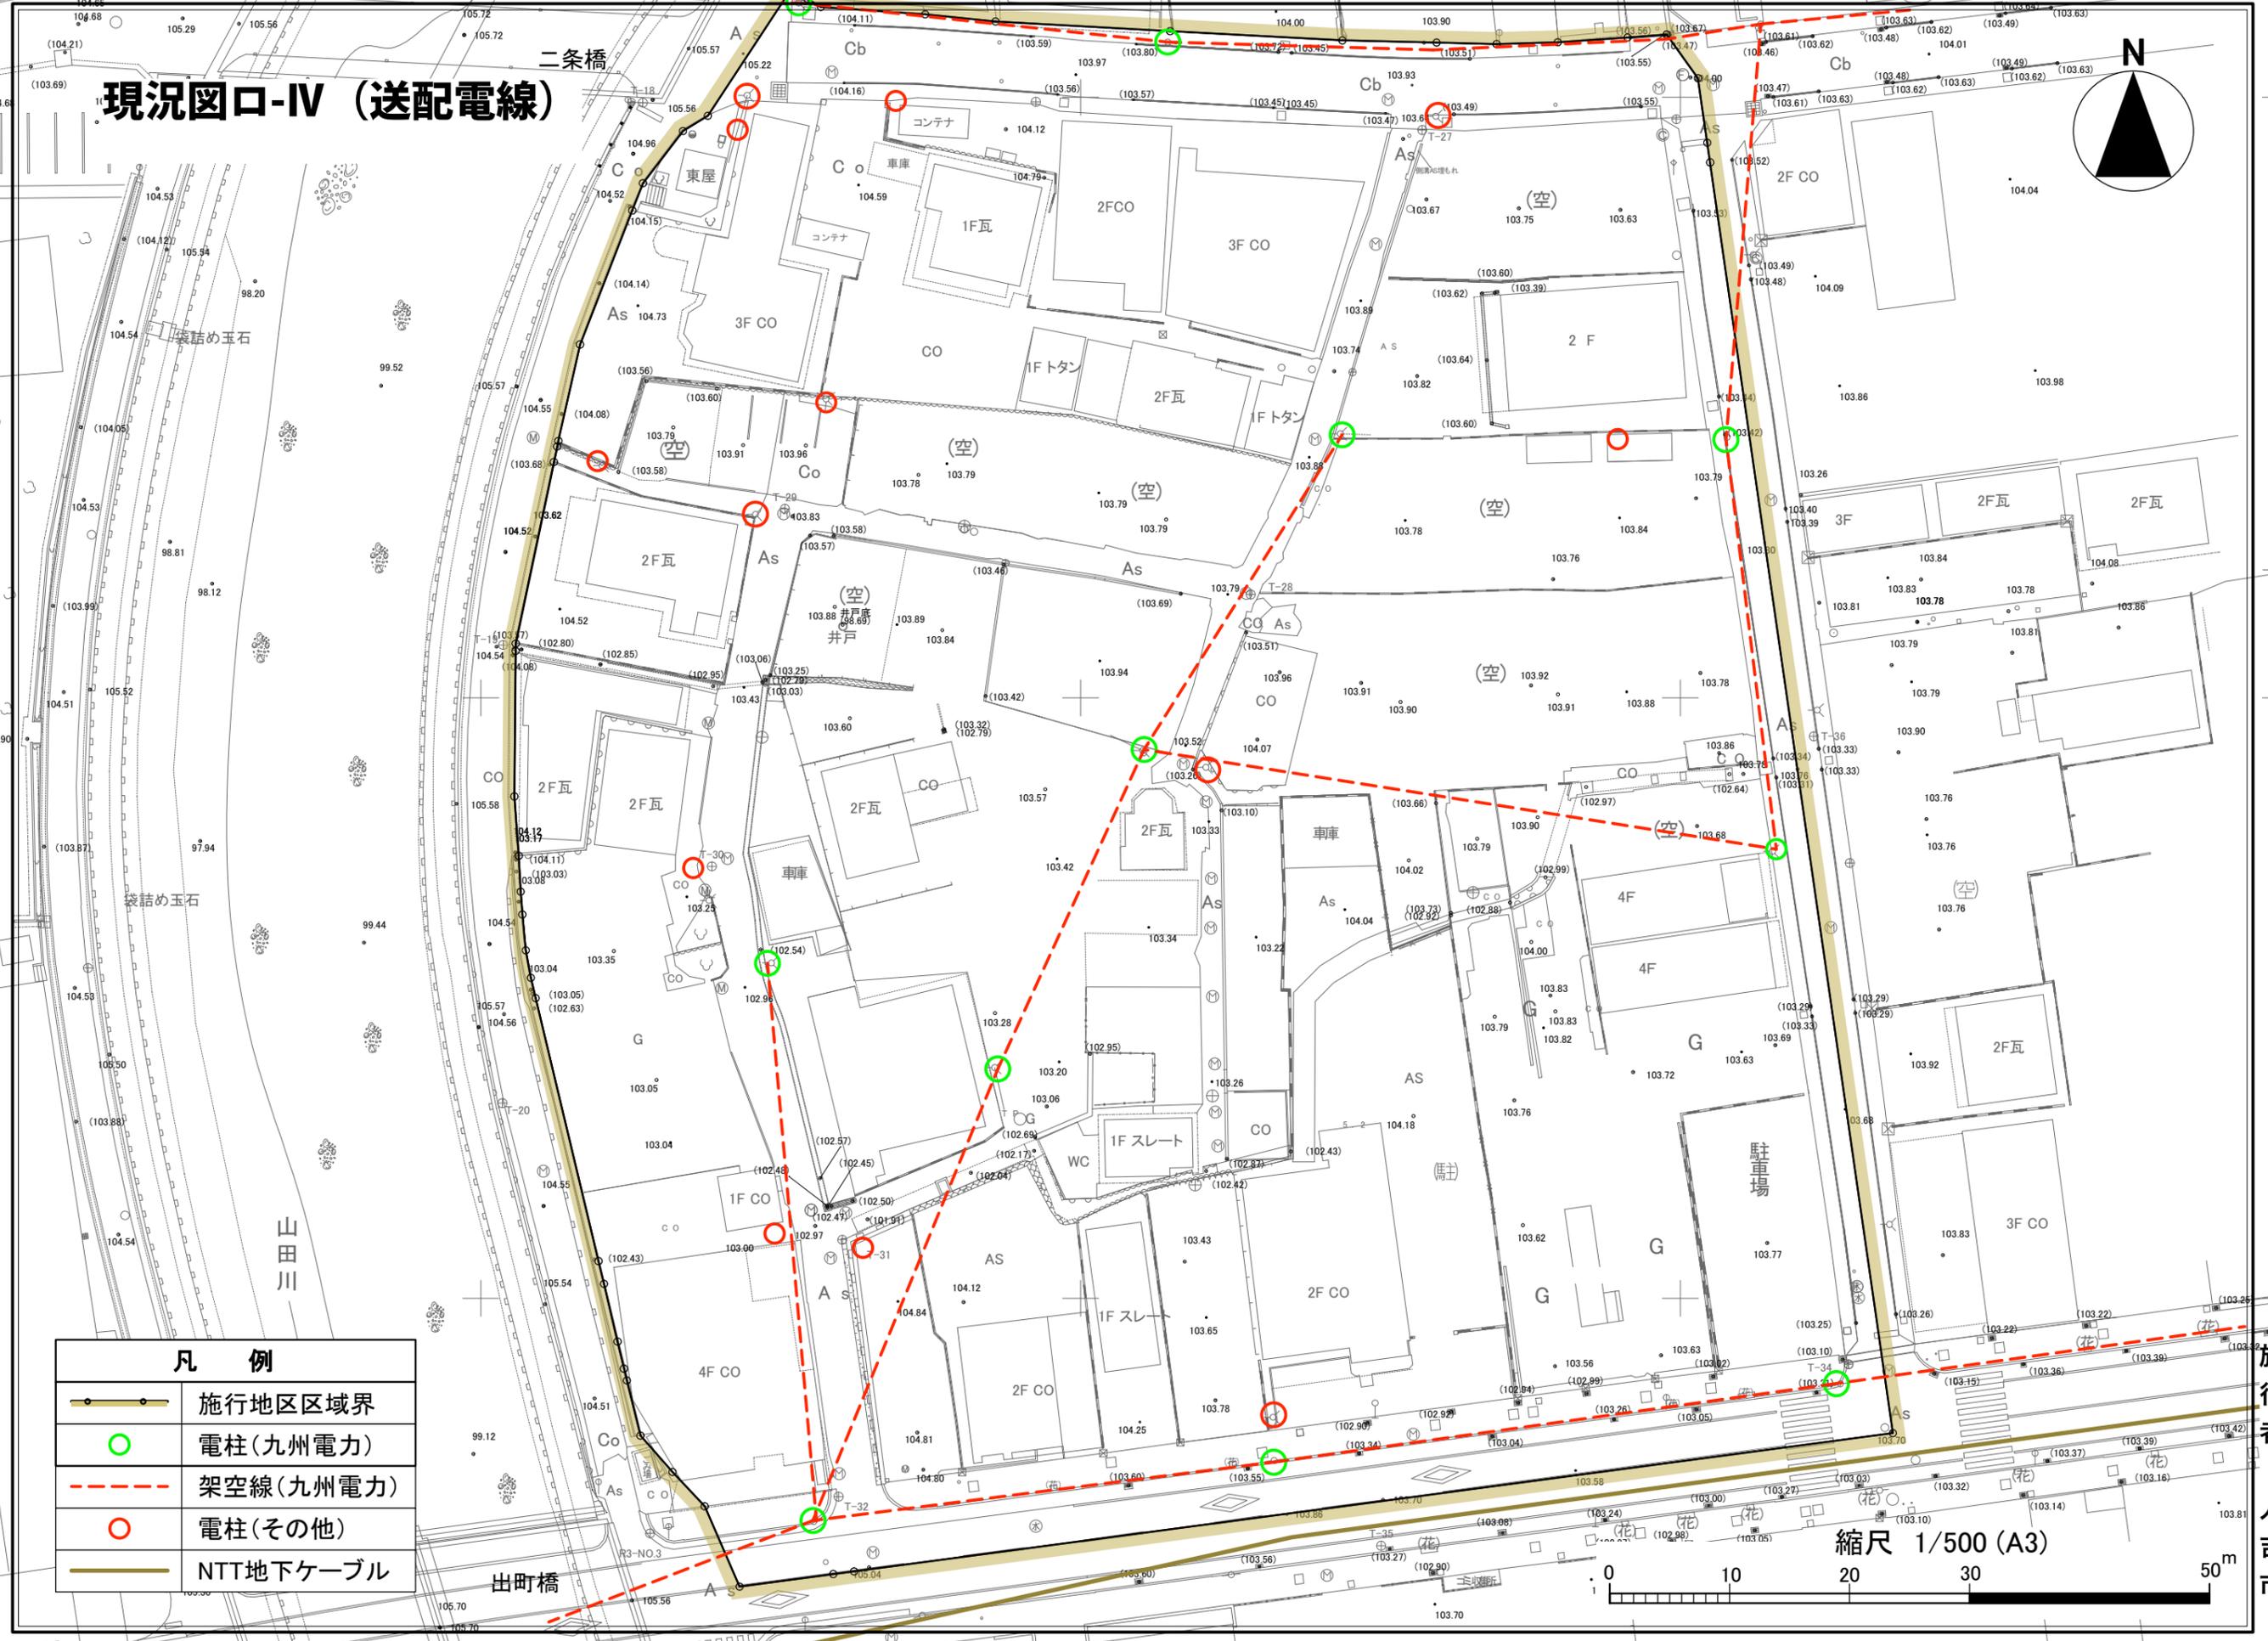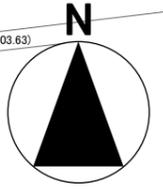

凡 例	
	施行地区区域界
	電柱(九州電力)
	架空線(九州電力)
	電柱(その他)
	NTT地下ケーブル

縮尺 1/500 (A3)

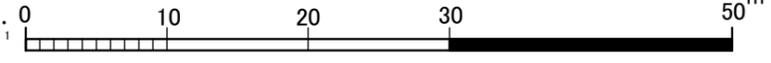

人吉市

