


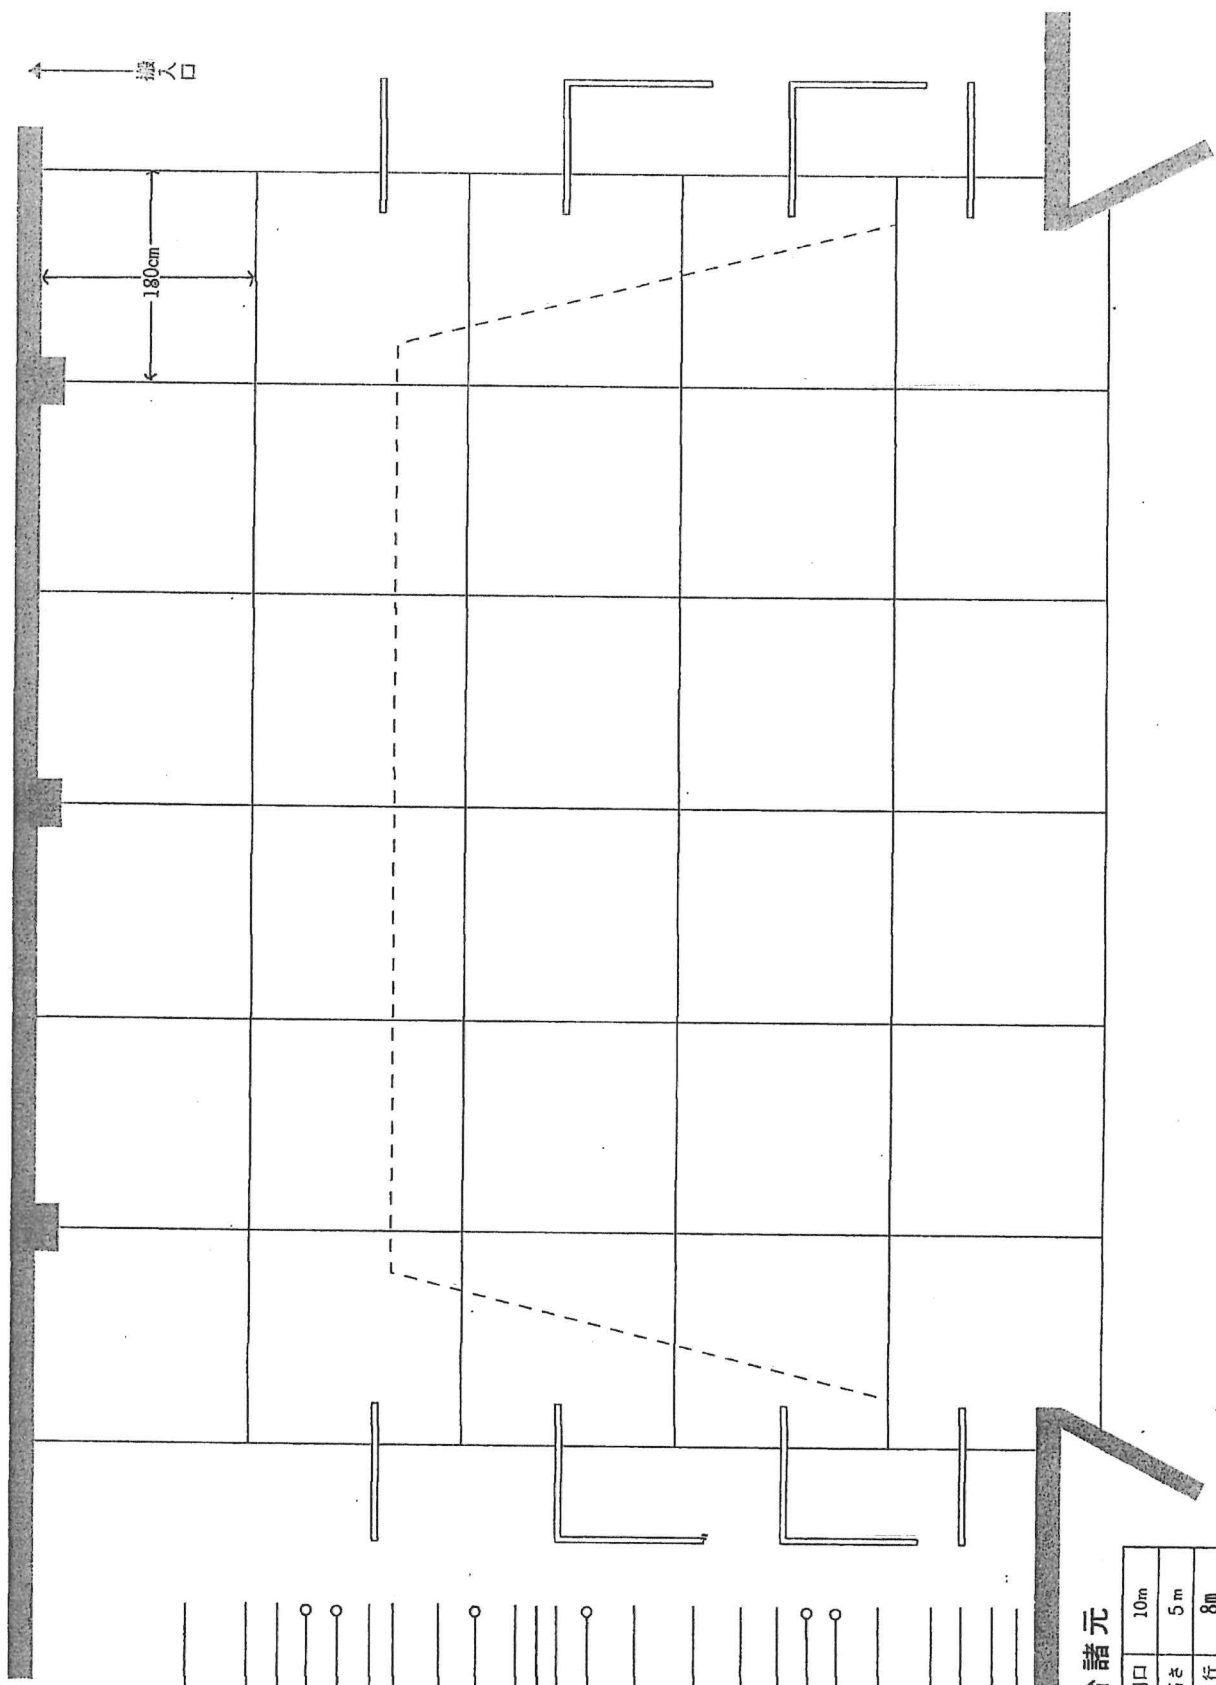

(網元下手)

- 側面反射板(下上格納) _____
- ホリゾン ト幕 _____
- 大黒幕 _____
- バト ン 6 _____
- バト ン 5 _____
- 第2 袖 幕 _____
- 正面 射 板 (手動) _____
- アップバーホリゾントライト _____
- バト ン 4 _____
- スクリーン(カットマスク) _____
- 一 文 字 幕 _____
- 第2 引 割 幕(固定吊) _____
- バト ン 3 _____
- 第2サスペンション PD _____
- 天井反 射 板 (手動) _____
- 第2ボーダーライト(文字共) _____
- 第1 袖 幕 (固定吊) _____
- バト ン 2 _____
- バト ン 1 _____
- 第1サスペンション PD _____
- 第1ボーダーライト(文字共) _____
- 第1 引 割 幕 (固定吊) _____
- 暗 転 幕 _____
- 暗 転 帳 _____

舞台諸元

プロセニアム間口	10m
々 高さ	5m
奥 行	8m
す の 子 高 さ	12m