【資料１】青井地区 復興事業の計画（取組）案について

[①市道（区画道路等）]
~R8年度完了予定

・新しい道路の整備や既存道路の拡幅を行います。
・整備する道路には全て側溝を設置します。

図上凡例：

[②宅地]
~R8年度完了予定

宅地の整地及び整形化を行います。

図上凡例：

[③宝来排水区雨水管渠]
~R8年度完了予定

水路を大きくし、上に蓋をかけて道路と一帯利用できる整備を行います。

図上凡例：

[④公園]
~R8年度完了予定

憩いの場所等となる新しい公園の整備を行います。

図上凡例：

[⑤市道（景観舗装）]
~R8年度完了予定

既存道路を景観に配慮した色調やデザインで整備を行います。

図上凡例：

[⑥無電柱化]
~R10年度完了予定

電線の地中化などにより、道路上から電柱をなくし、防災機能の向上や、道路を利用しやすくします。

図上凡例：

[⑦国道４４５号]
~R1３年度完了予定

緊急輸送道路及び都市計画道路として拡幅整備を行います。(青井阿蘇神社周辺は、景観に配慮した整備を行います。)

W=14m
3.5.13　相良鬼木線

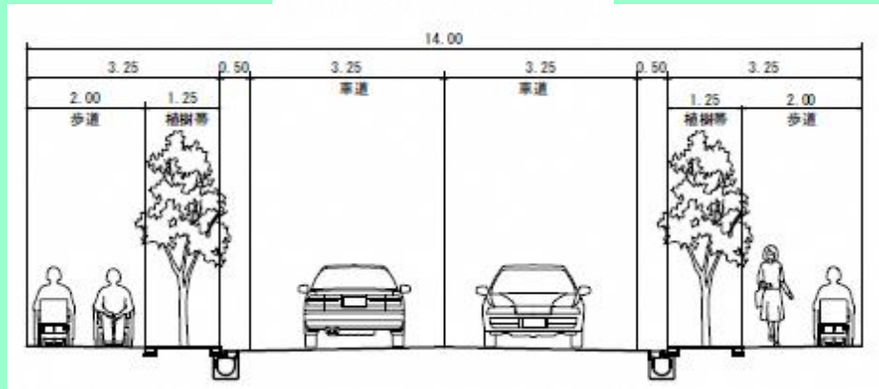

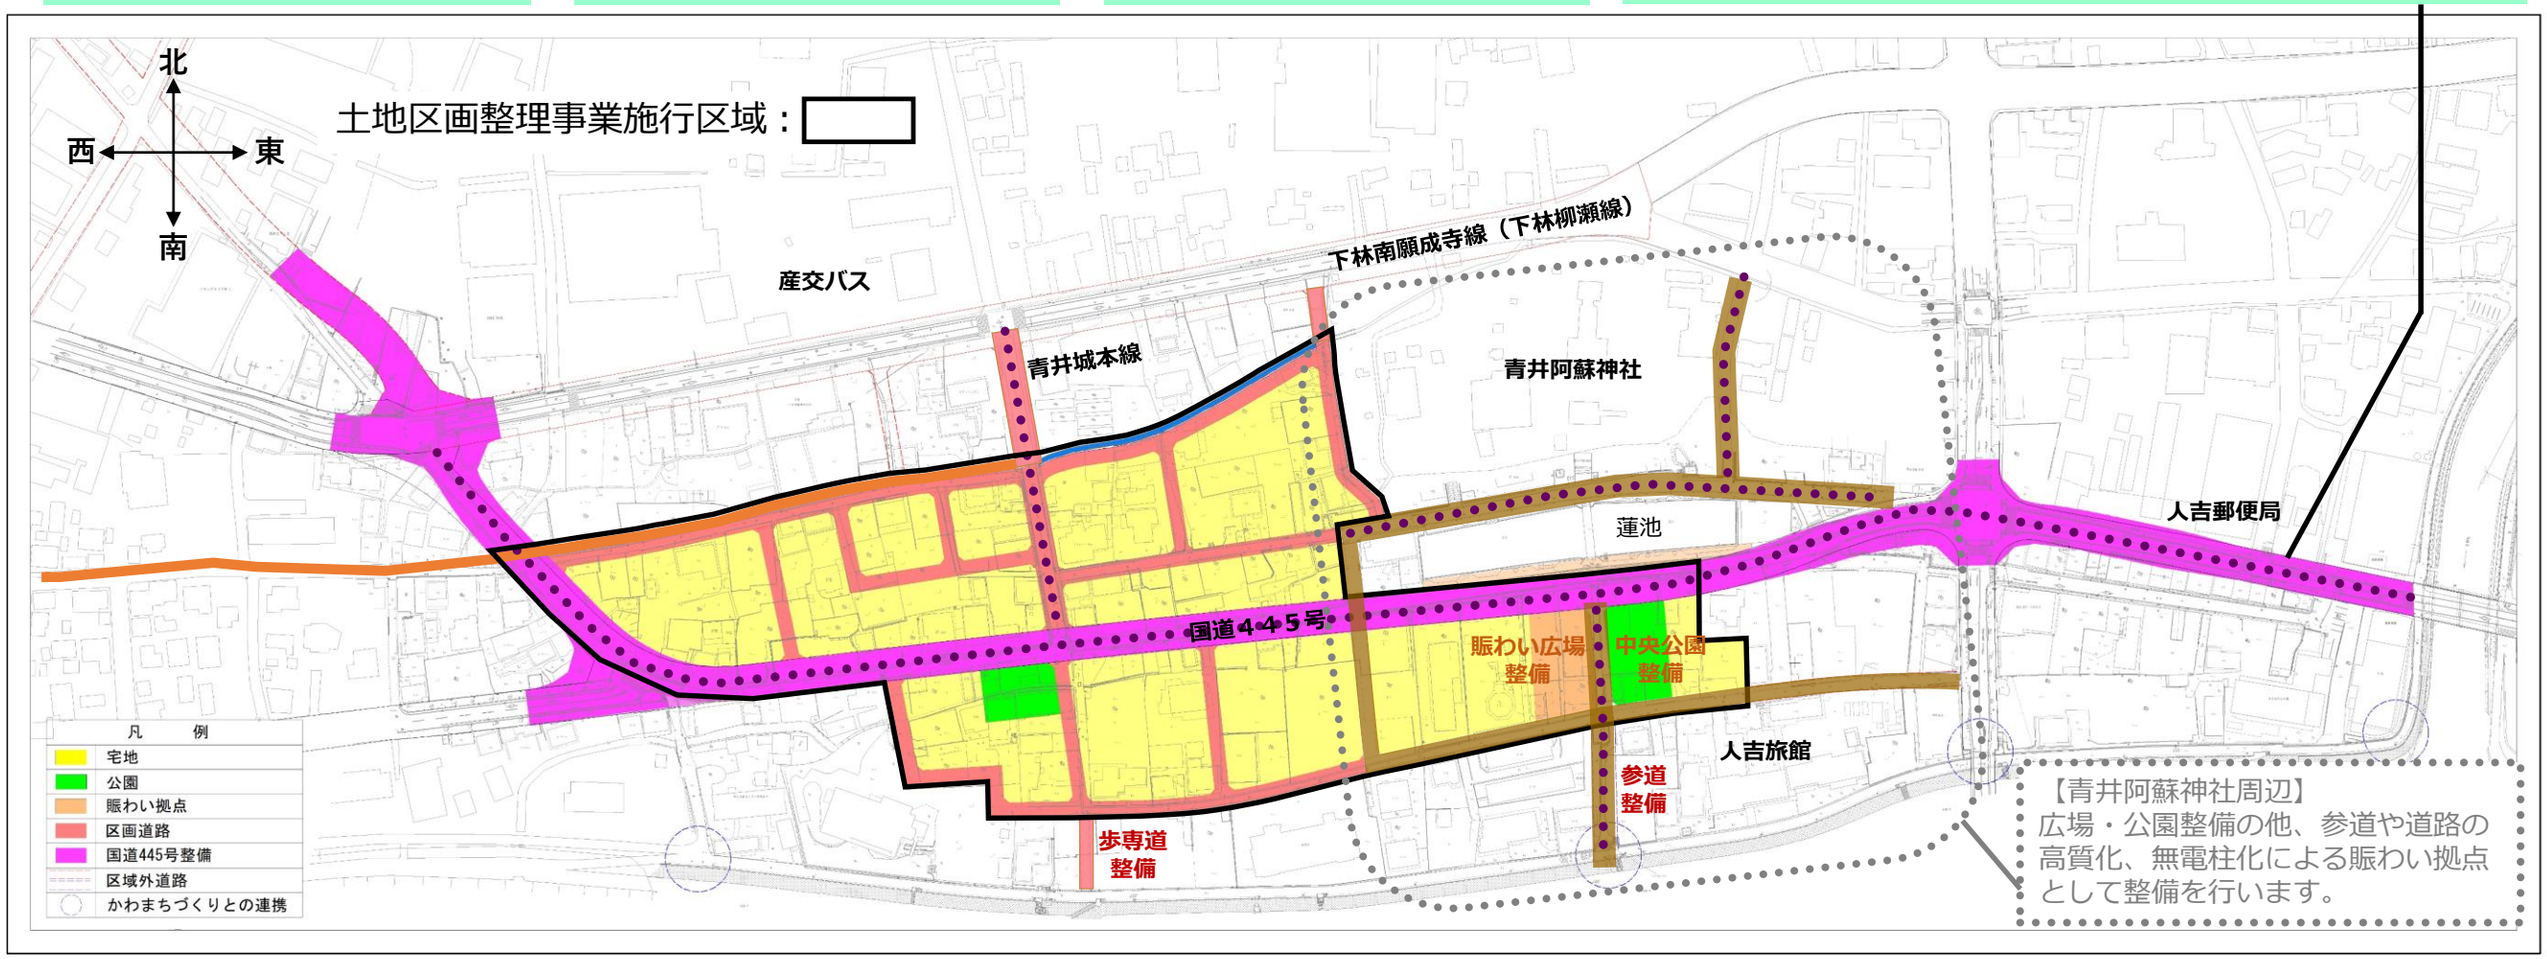

NIPPON KOEI
Urban Space