


人吉鉄道ミュージアム敷地面積 1803m²

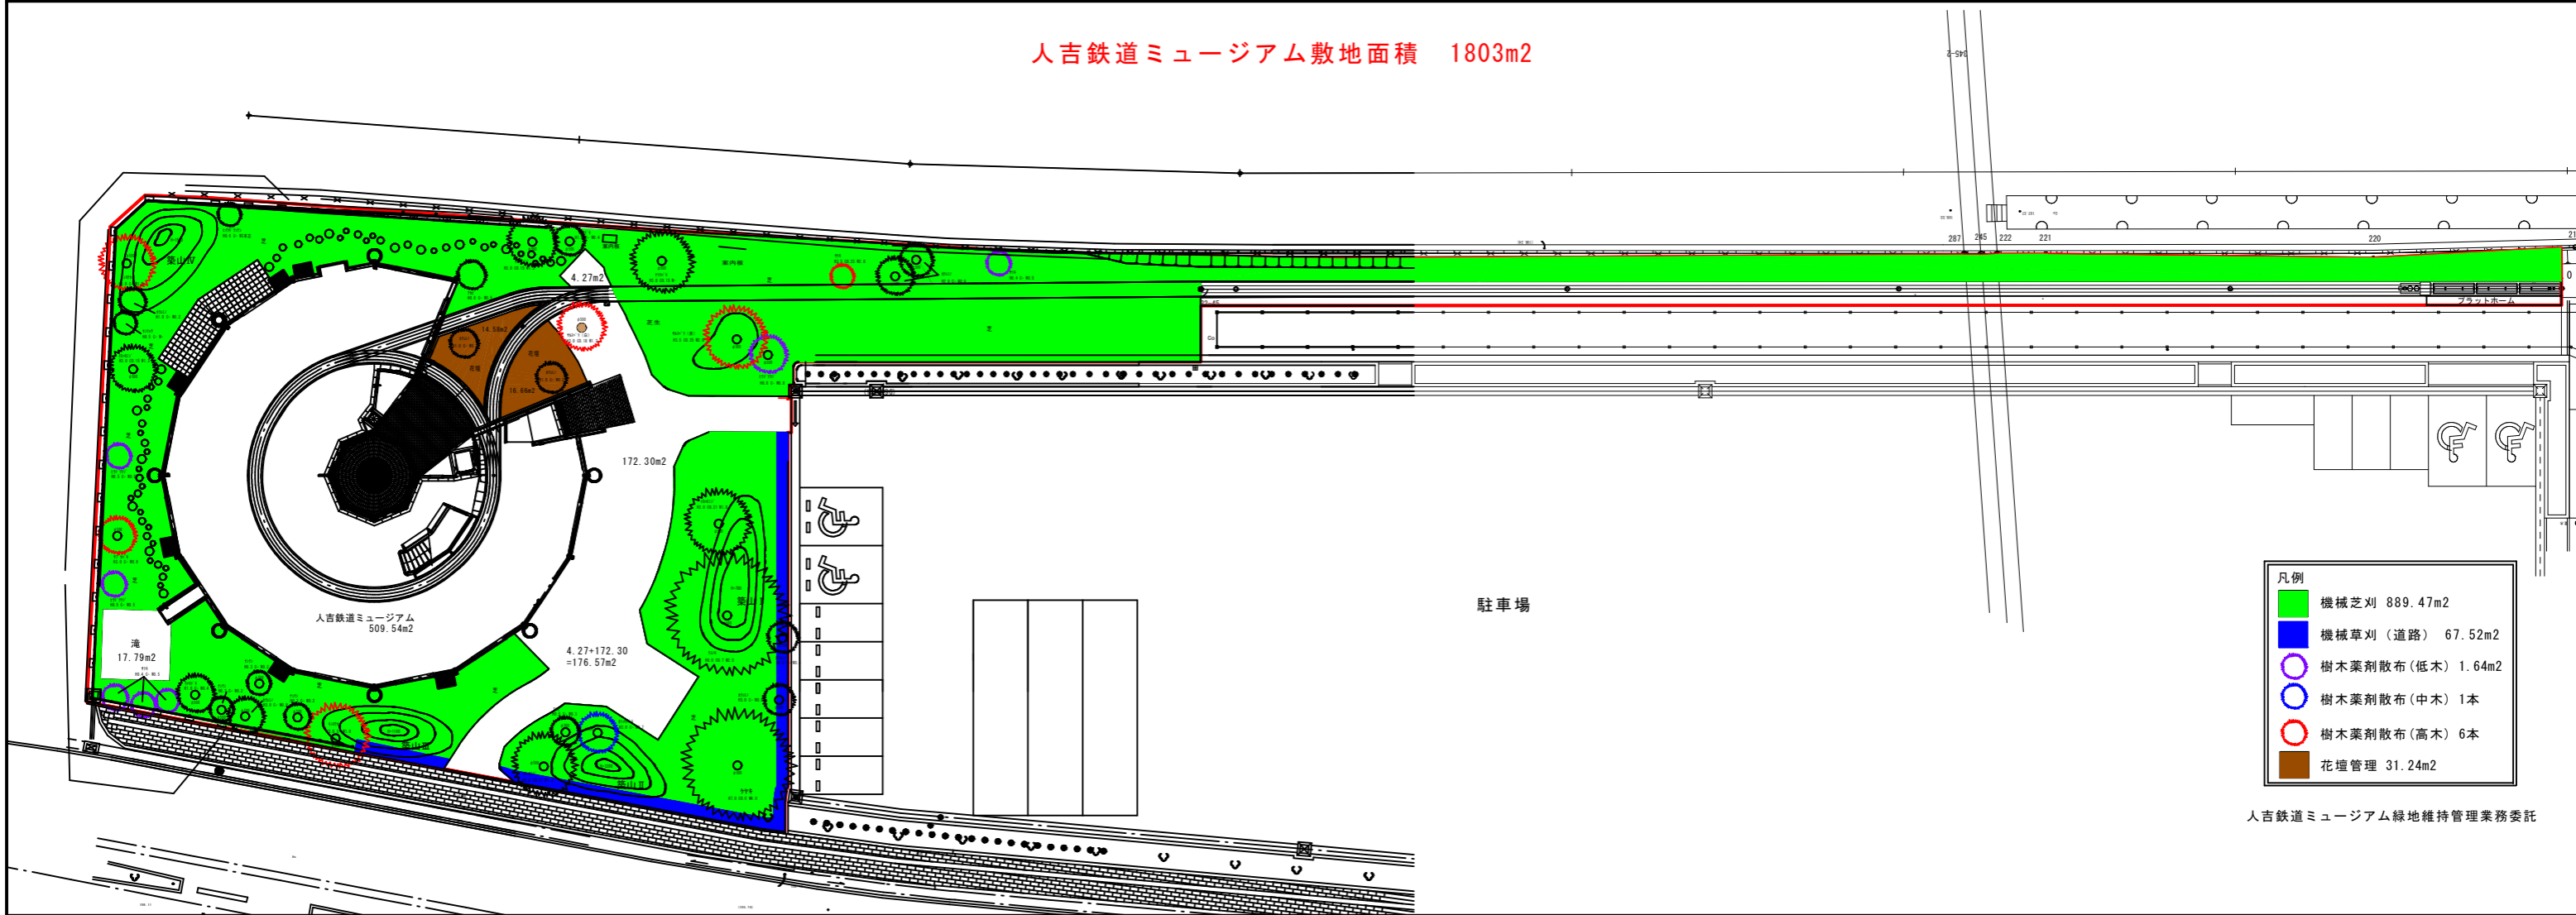

下青井町地内敷地

